

SMUTEČNÍ SÍŇ A ÚPRAVY HŘBITOVA


Obsah




Rekonstrukce stávající budovy márnice a výstavba nové smuteční síně


04/2017

- 03. Situace
- 04, 05. Situace - výřezy
- 05. Smuteční síň a kolumbárium - pohled a půdorys
- 05. Smuteční síň a kolumbárium - pohled a řez
- 06. Smuteční síň a kolumbárium - pohledy boční
- 07. Hromadný hrob - nová podoba místa
- 08. Vizualizace I - hlavní exterie
- 09. Vizualizace II - hlavní exterie
- 10. Vizualizace
- 11. Vizualizace
- 12. Vizualizace III - hlavní interier
- 13. Vizualizace IV - hlavní interier
- 14. Vizualizace
- 15. Vizualizace - hromadný hrob
- 16. autoři studie, kontakt, CD

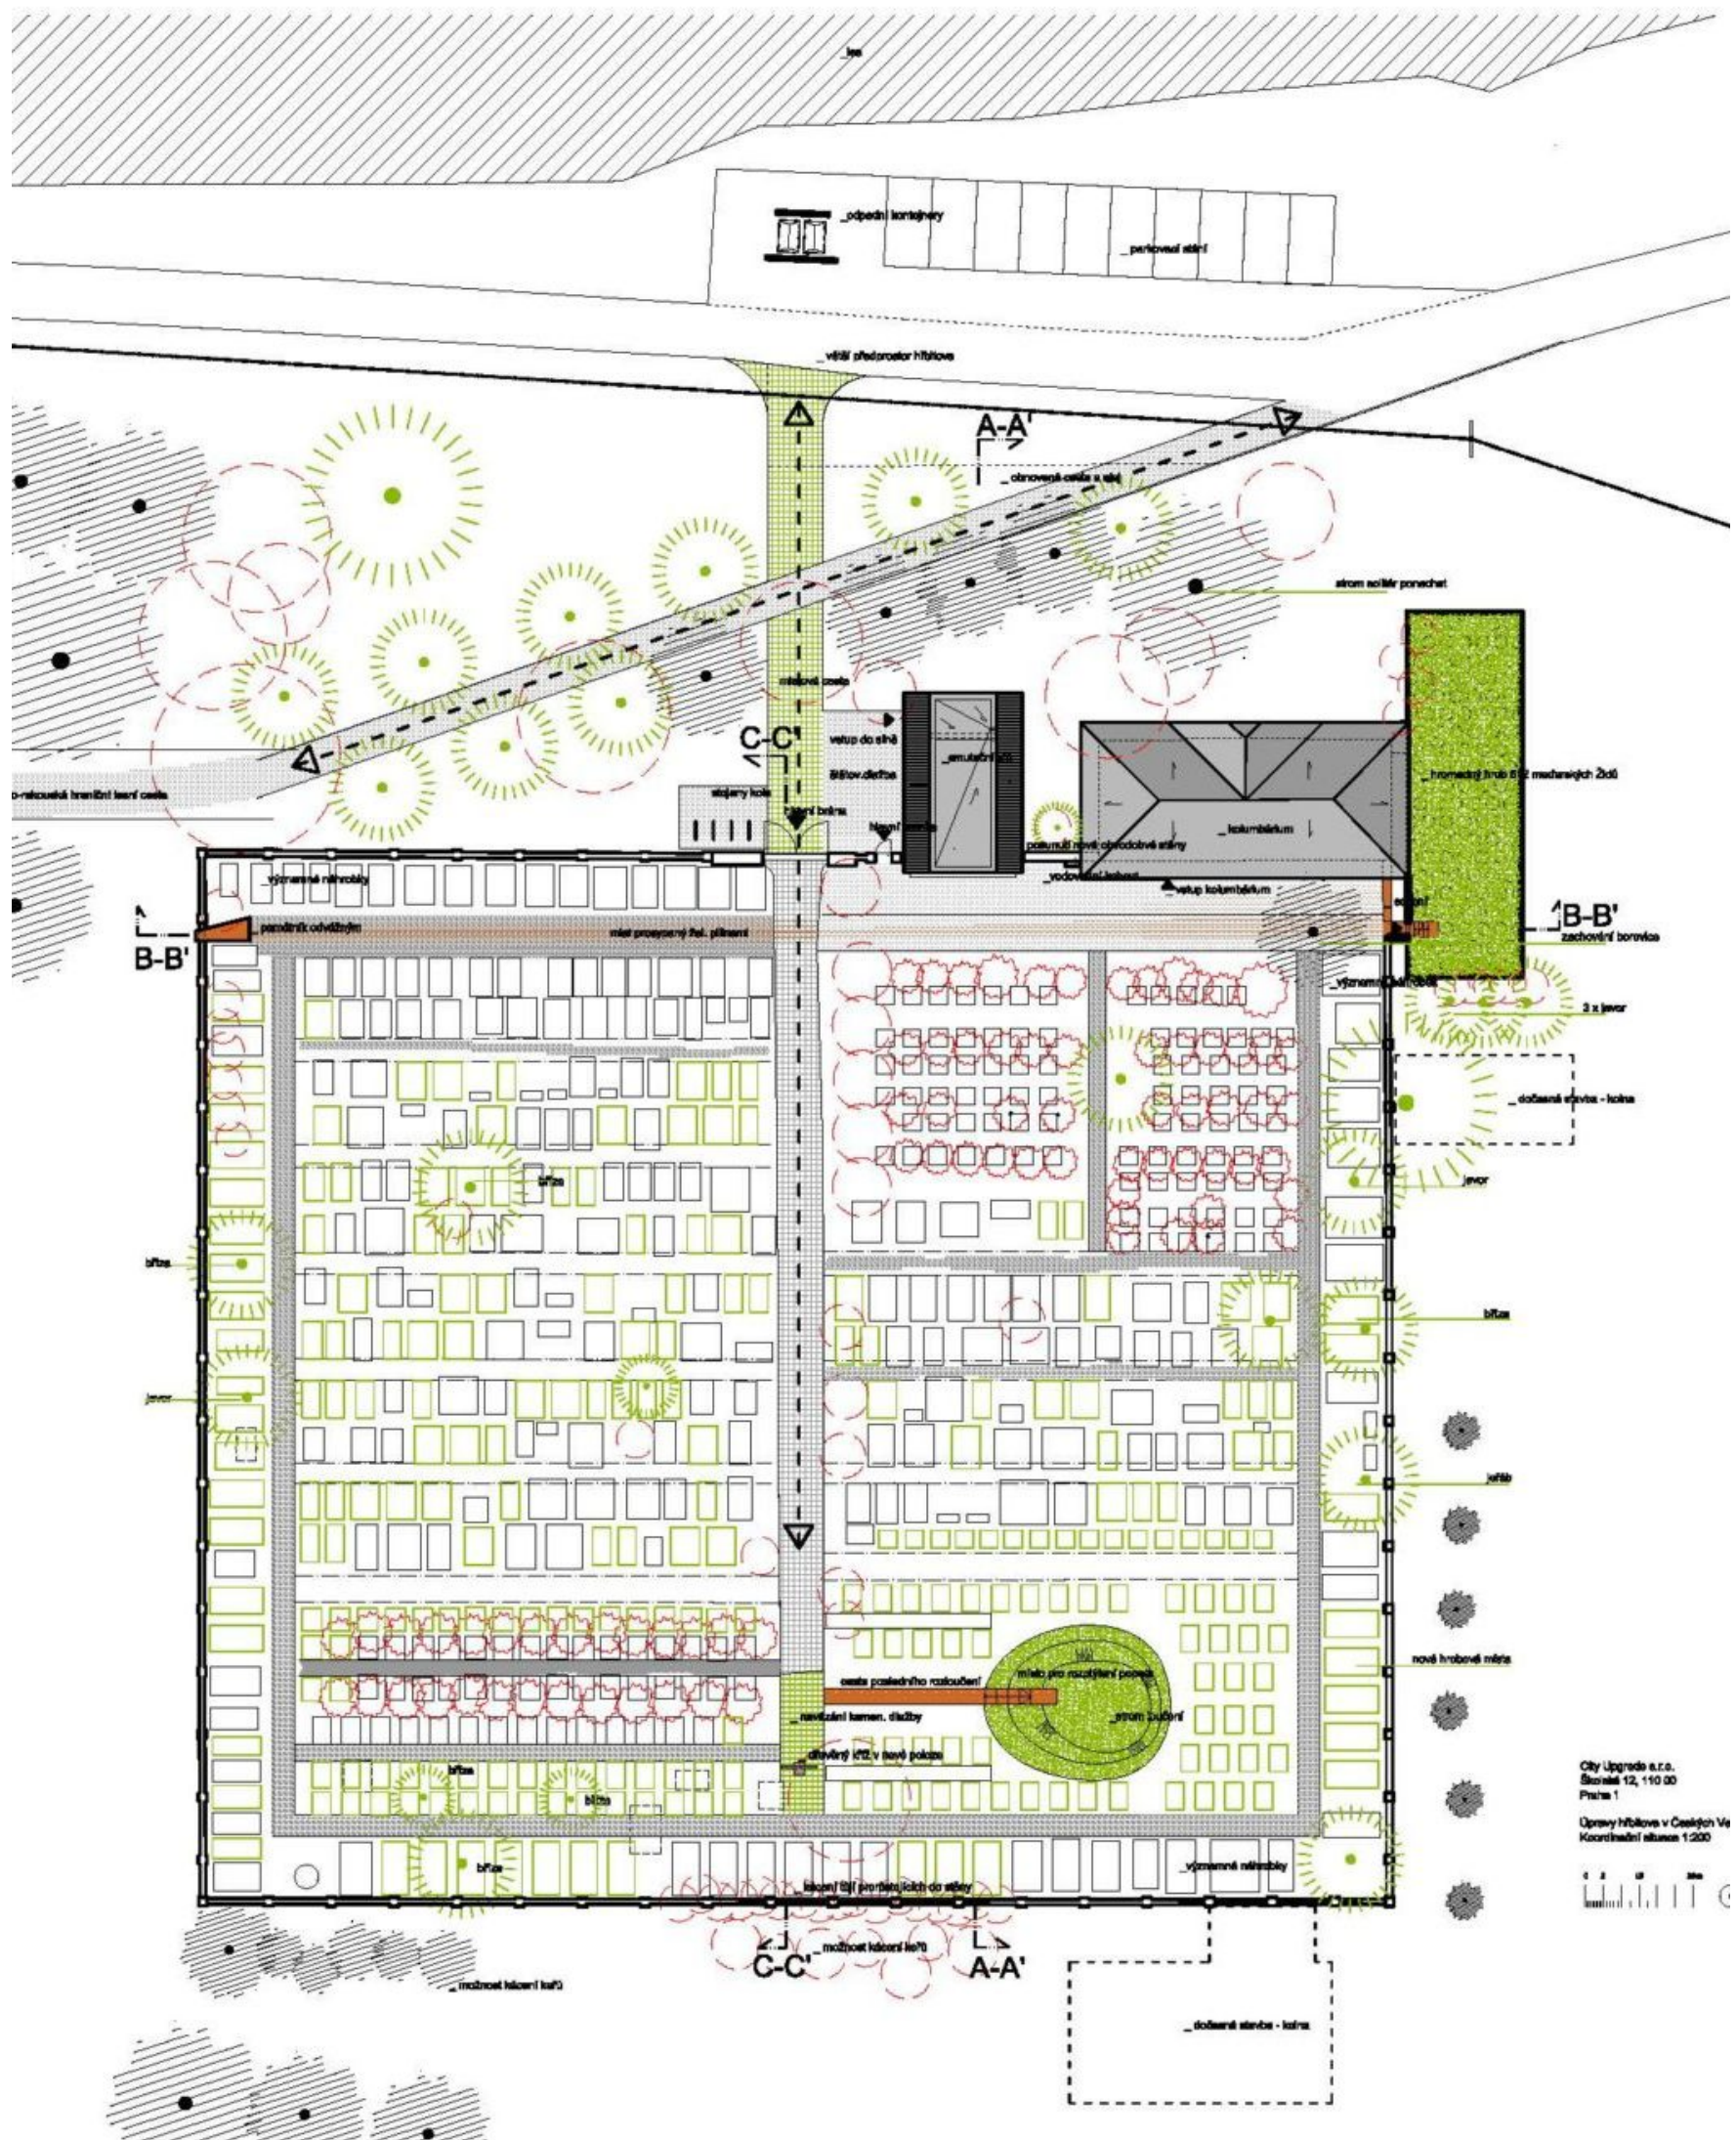


City Upgrade s.r.o.
 Široká 12, 110 00
 Praha 1
 Úpravy hřbitova v Čestlích Vsi
 Koordinační situace 1:200


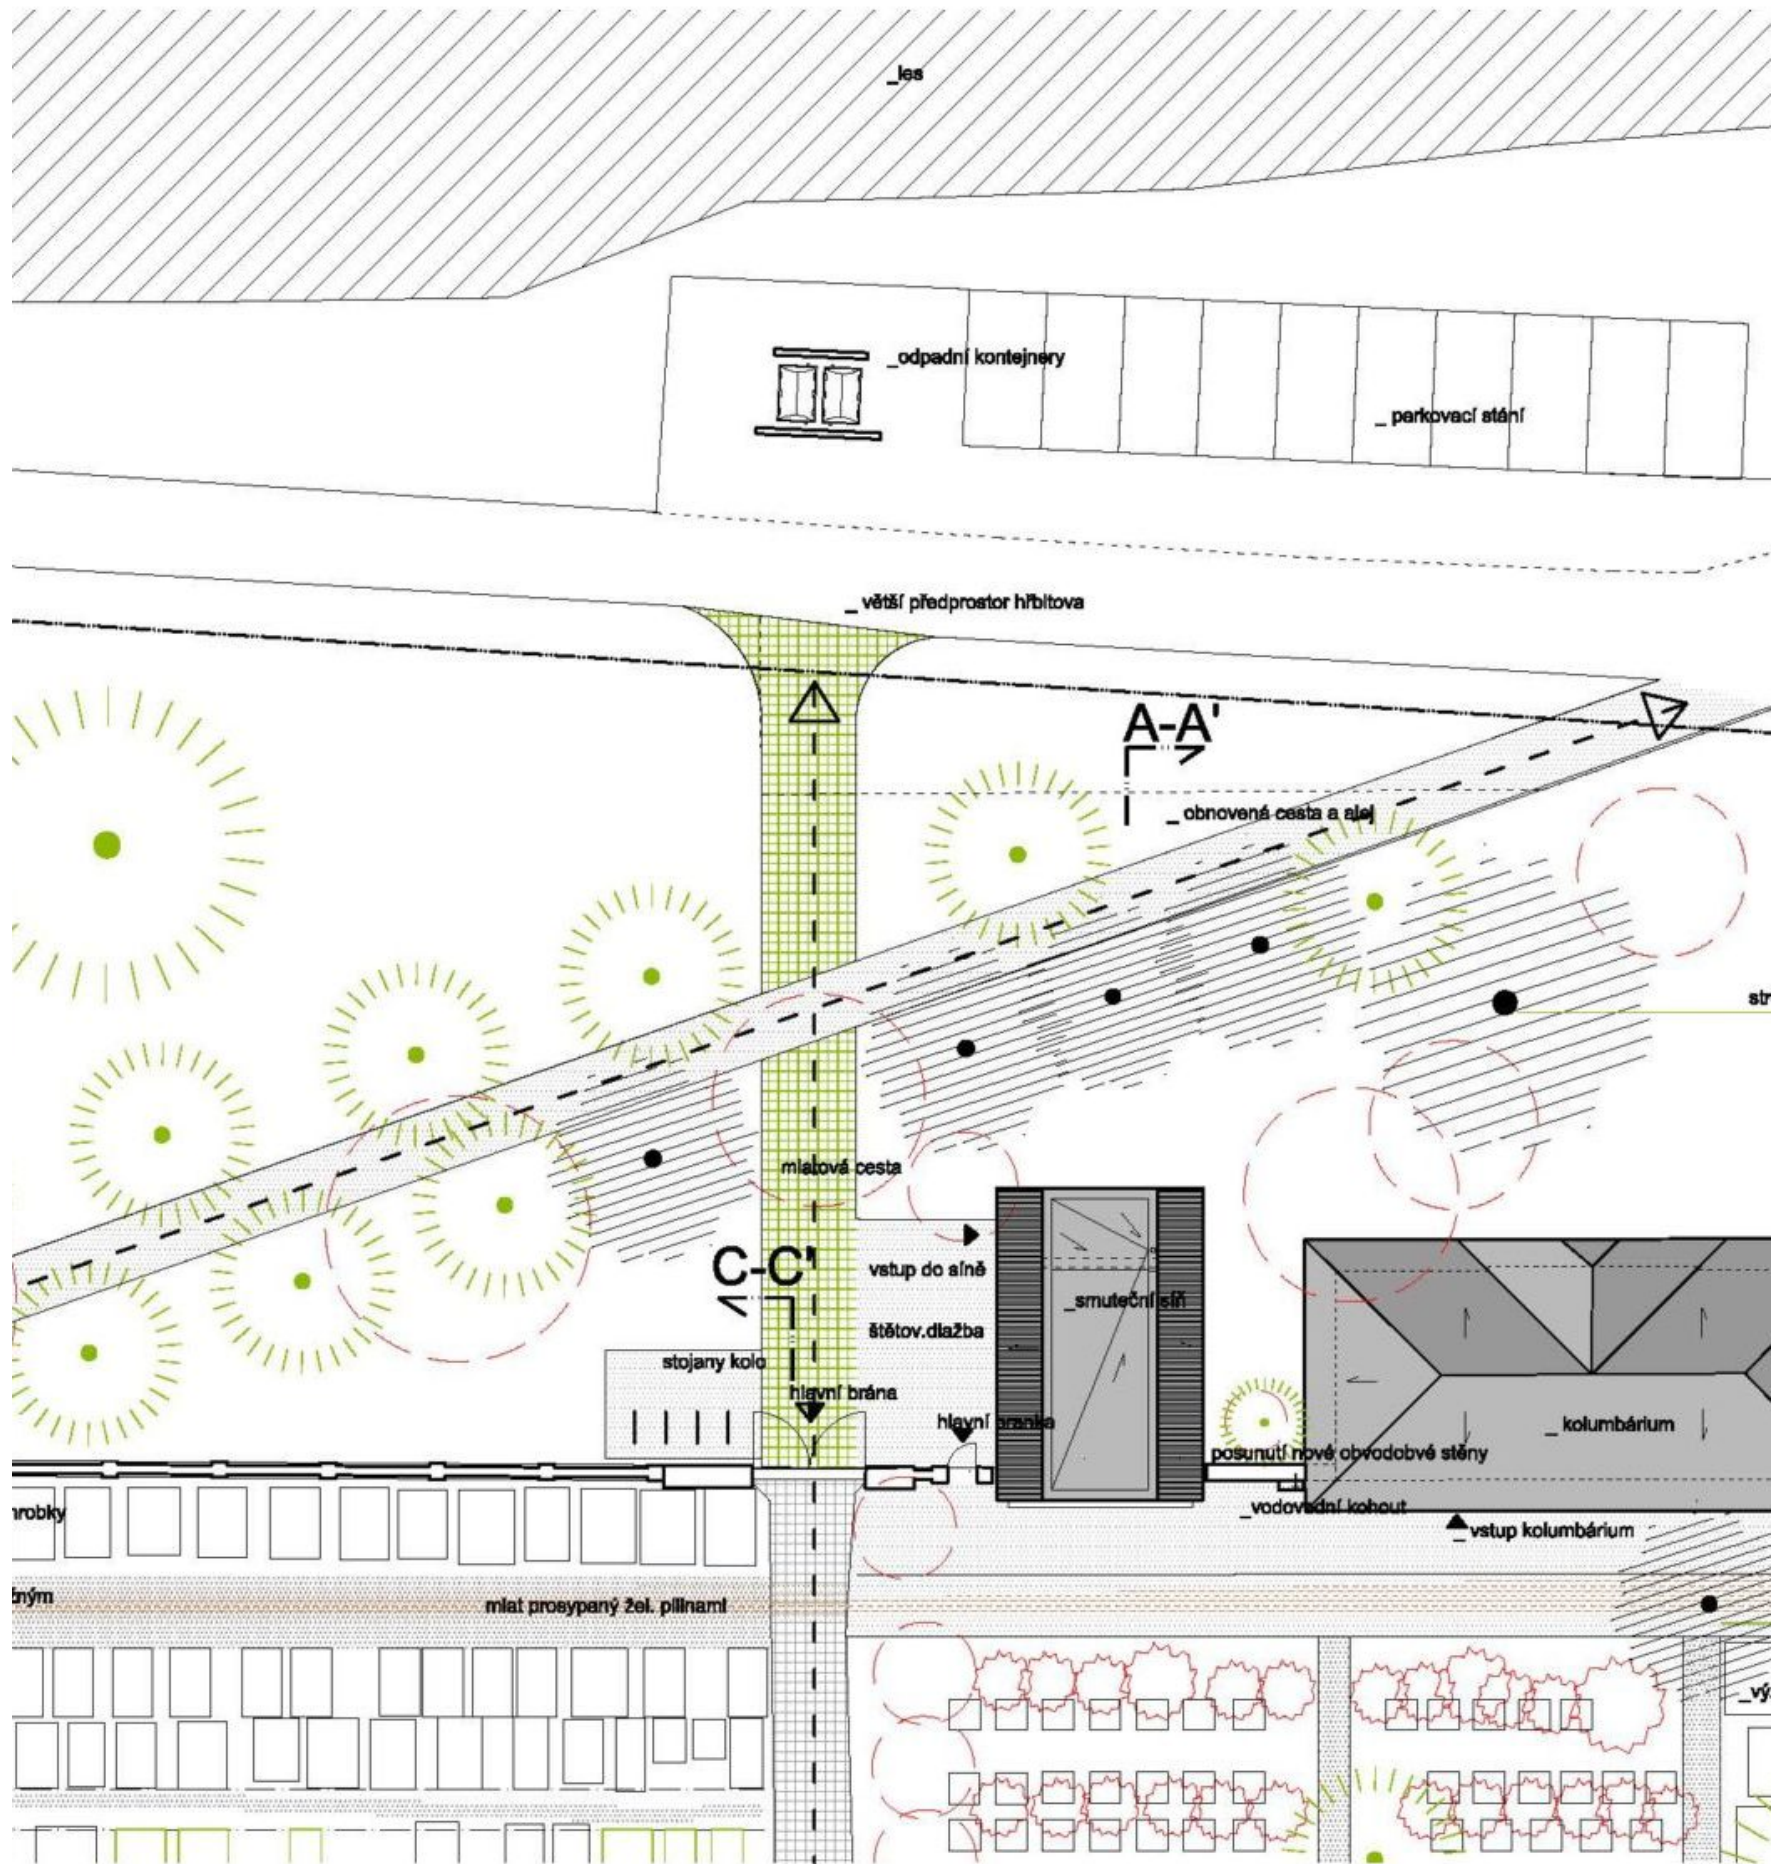


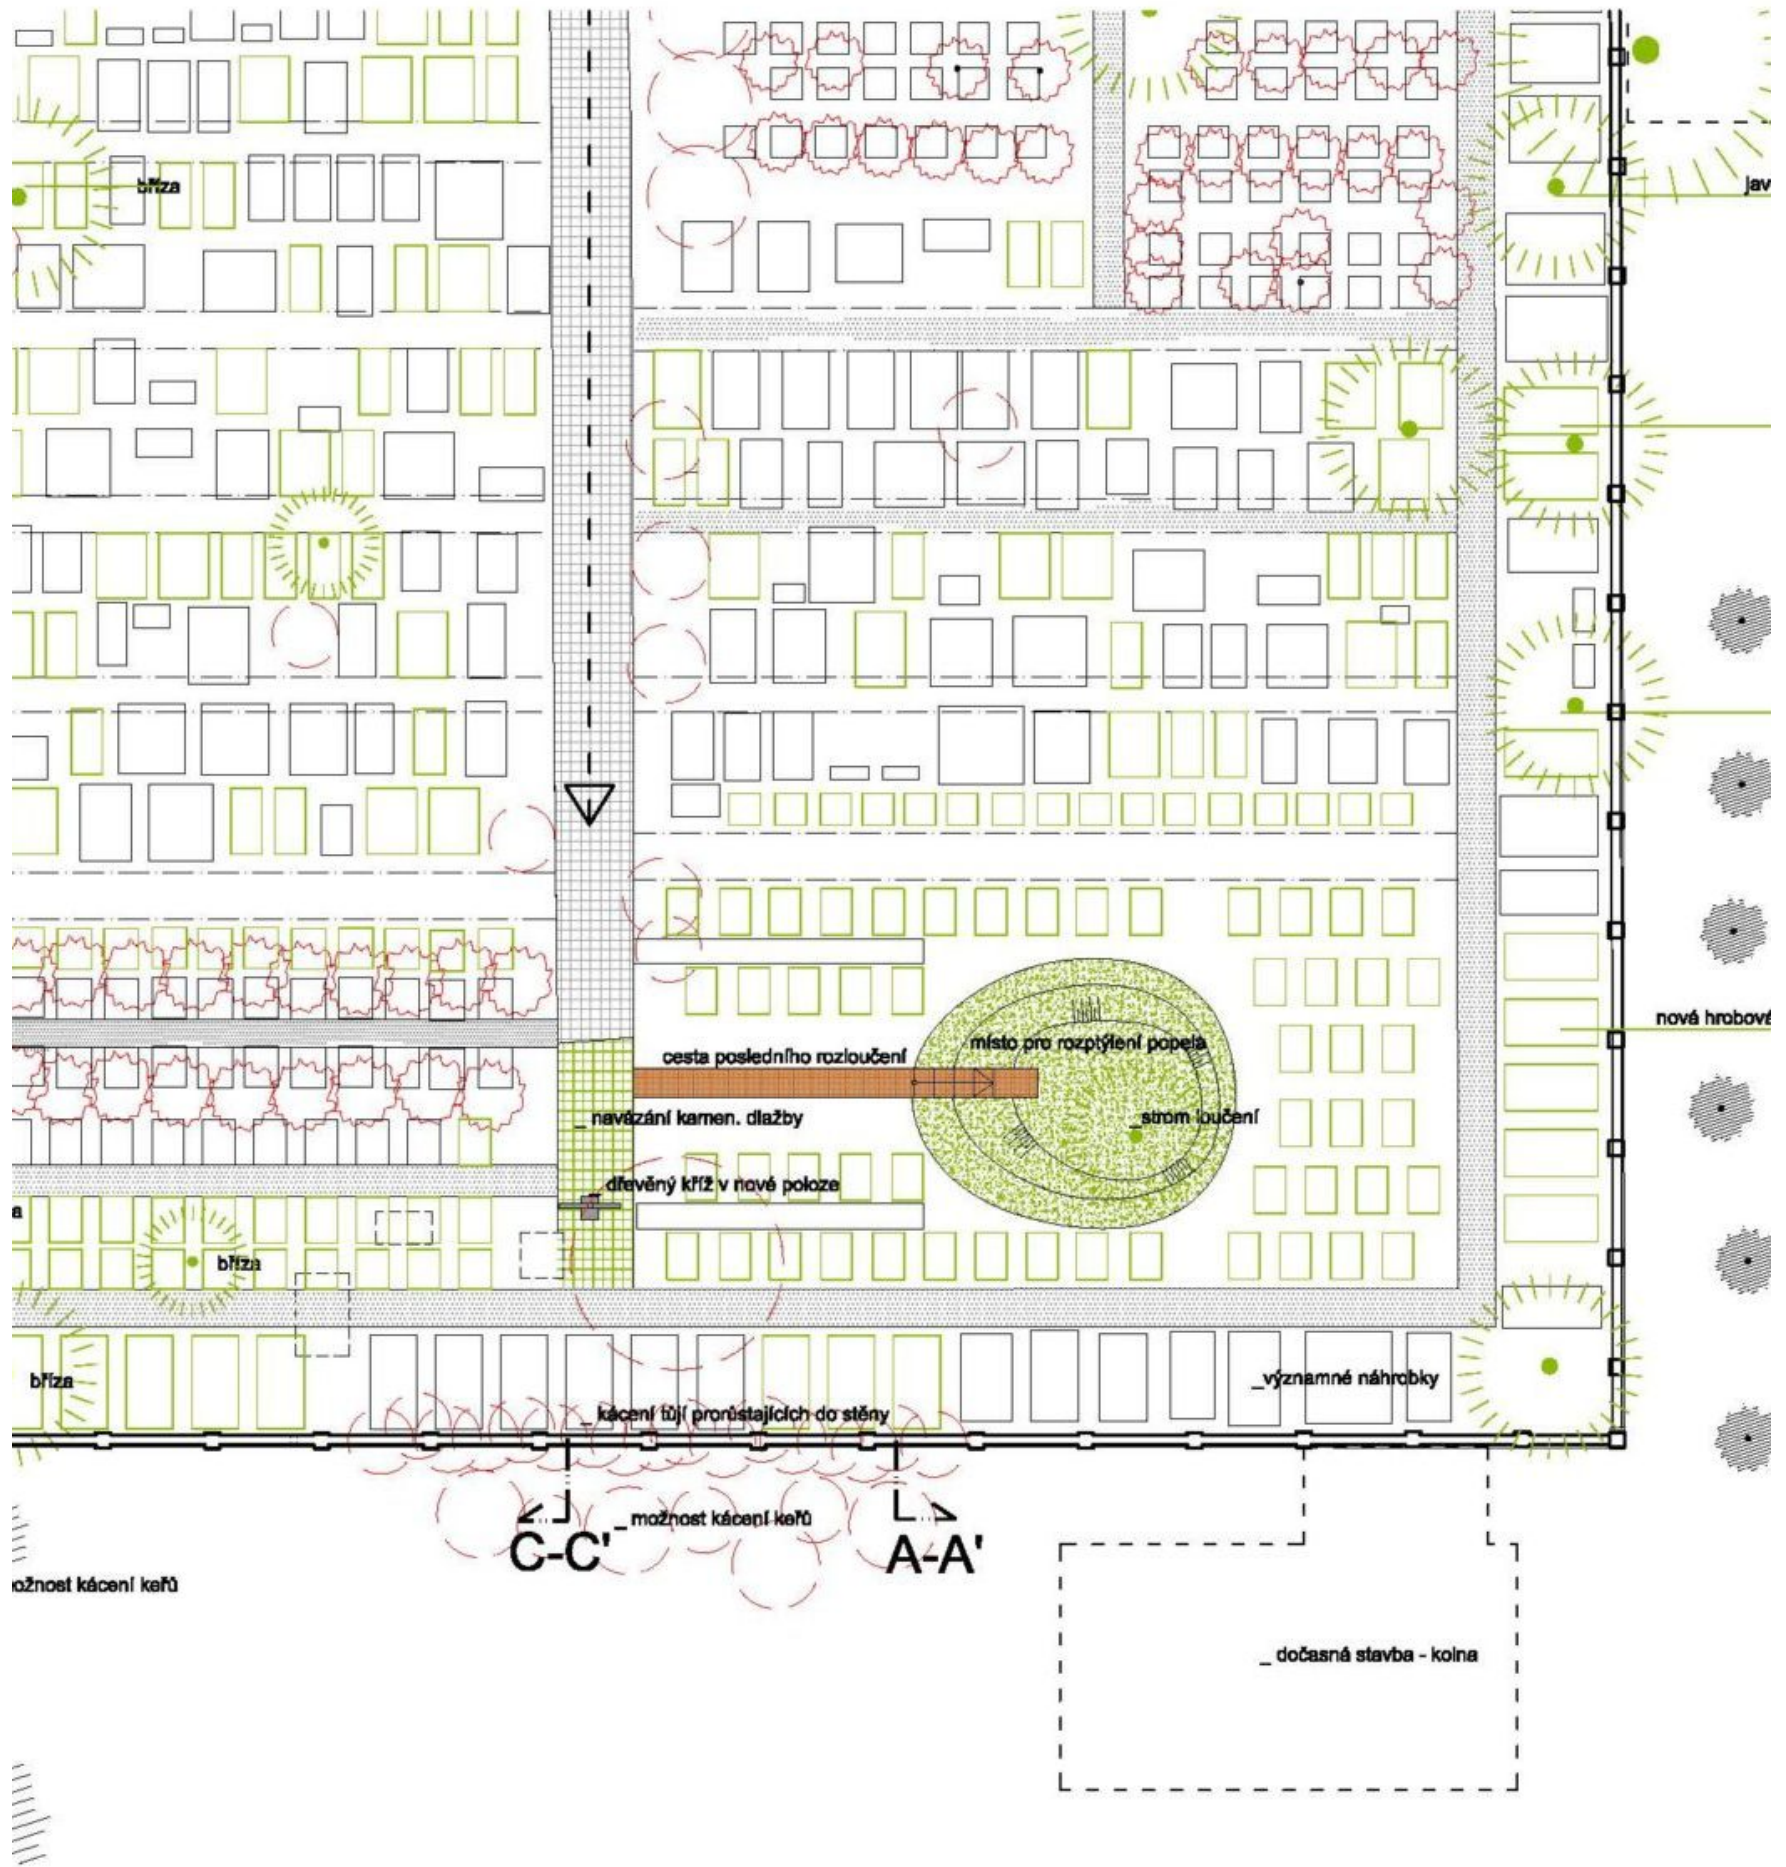



ŘEZ B-B

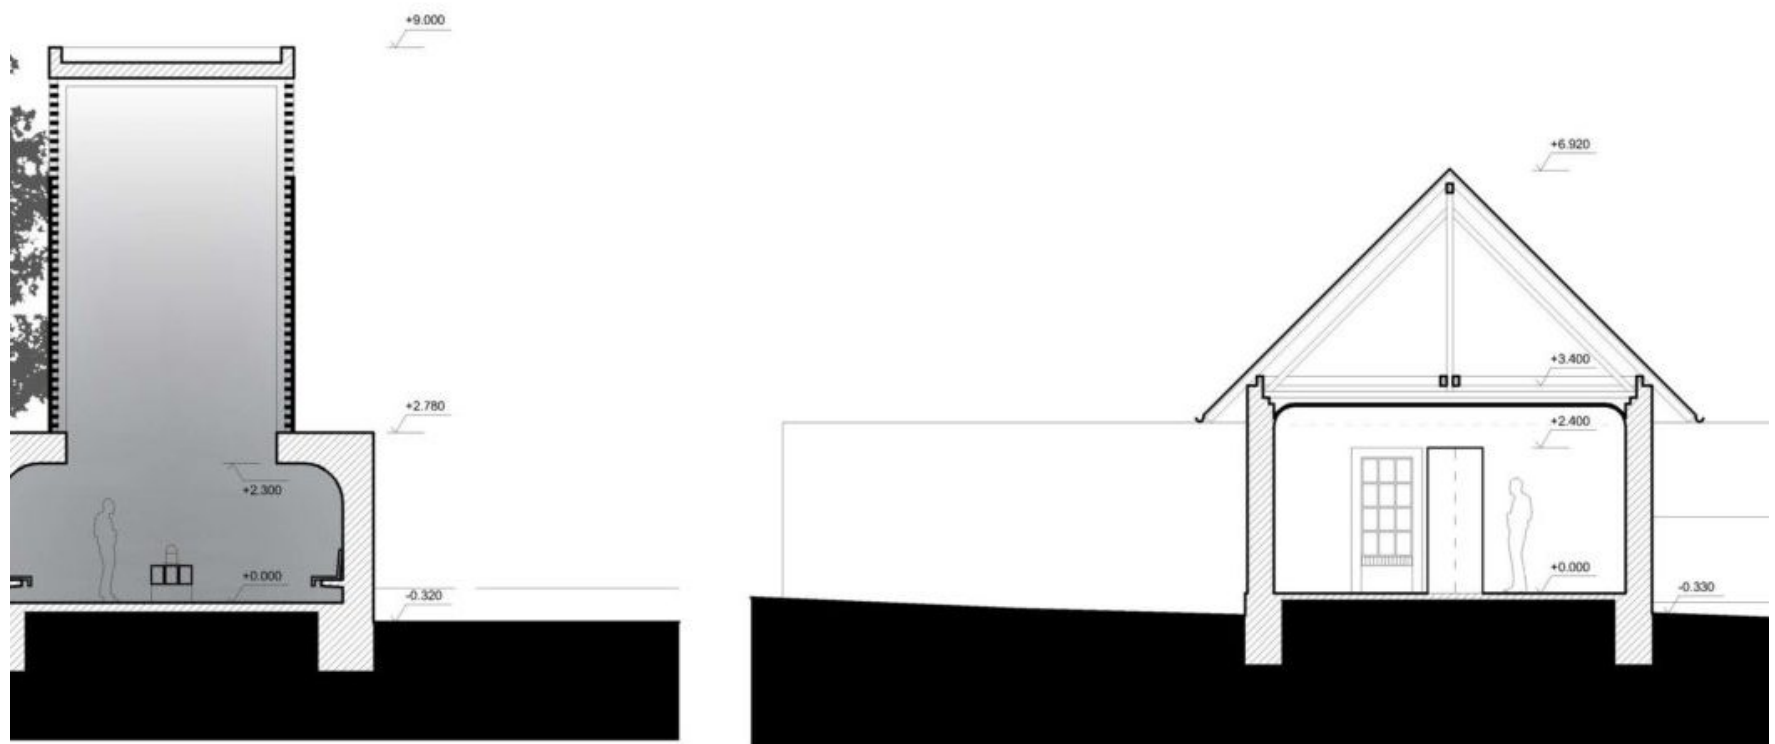

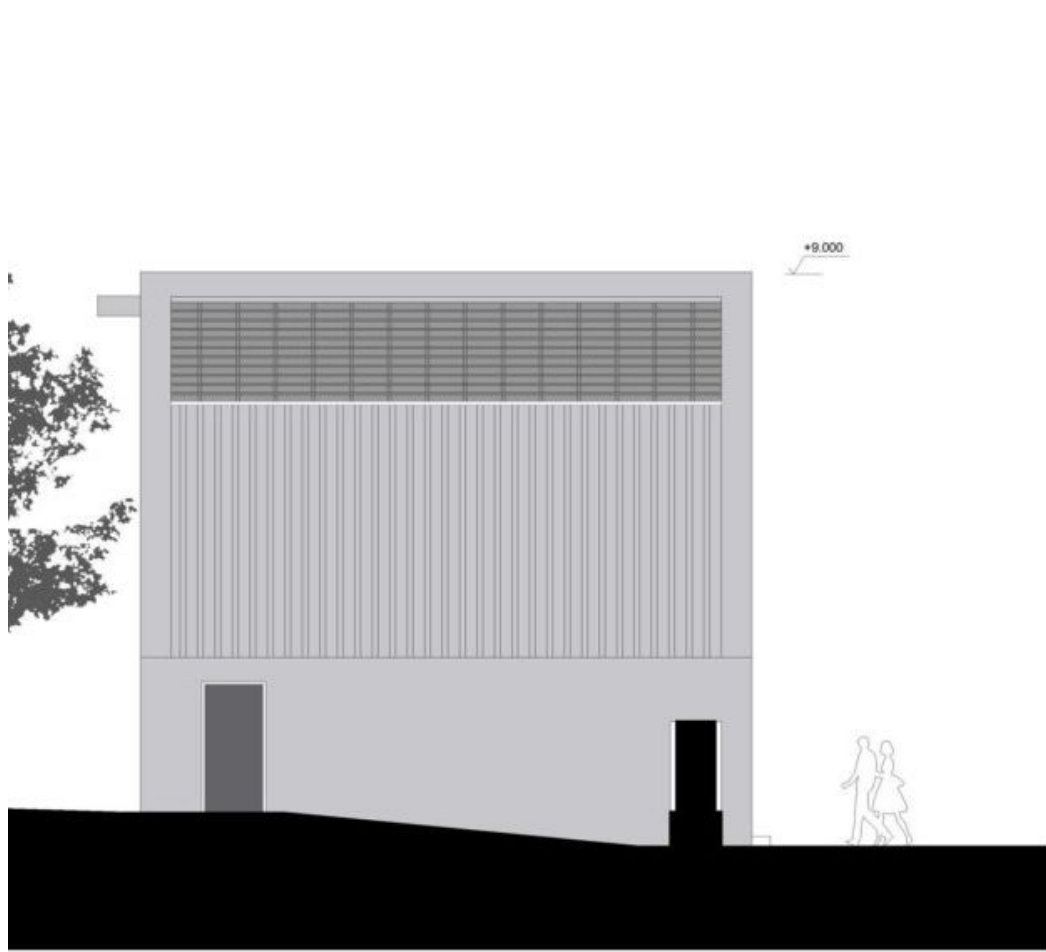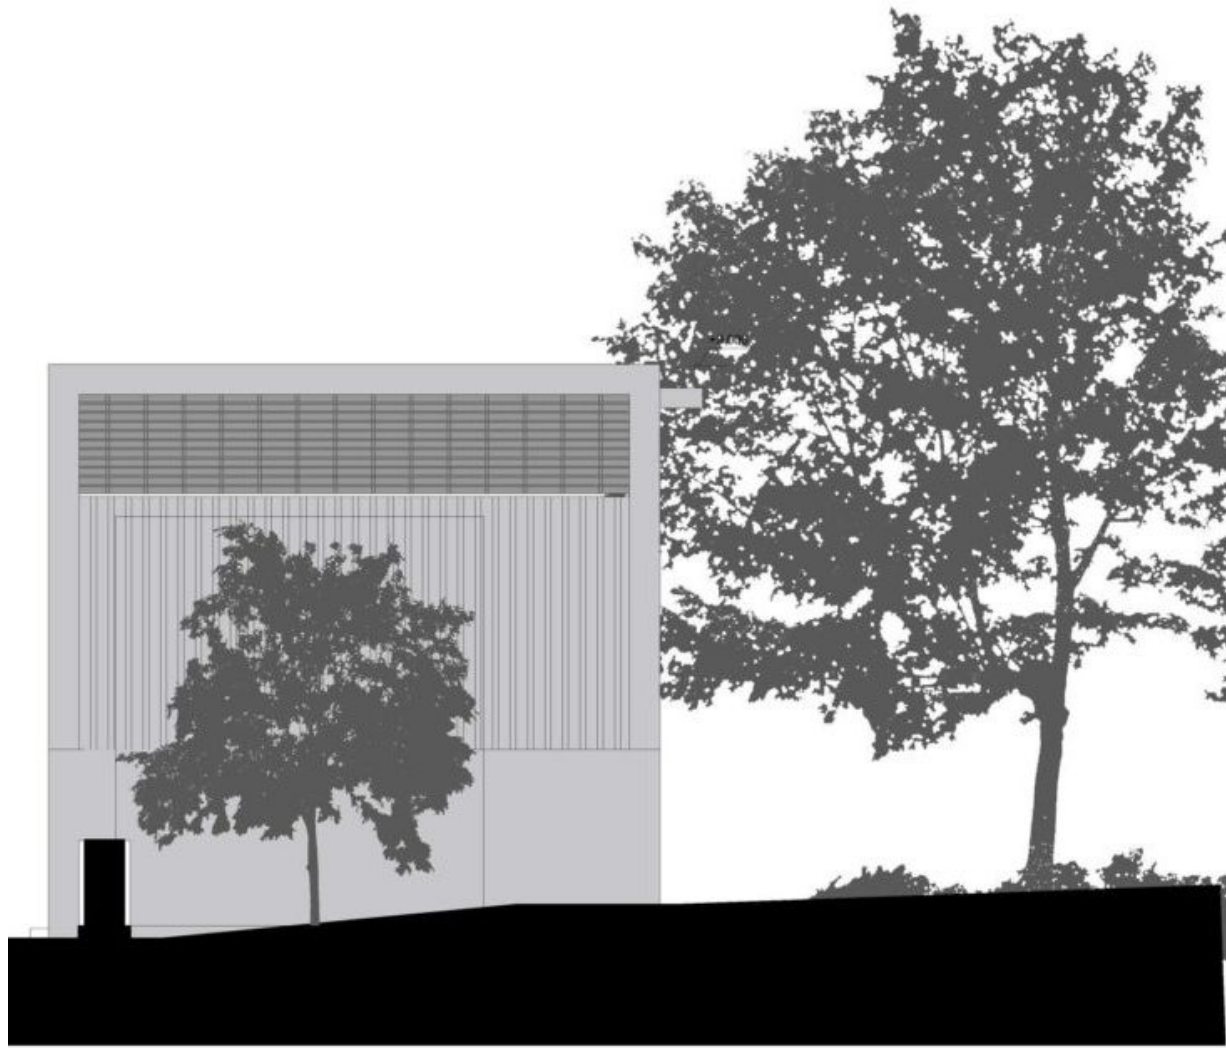


FASÁDA ZÁPADNÍ





FASÁDA JIŽNÍ


2

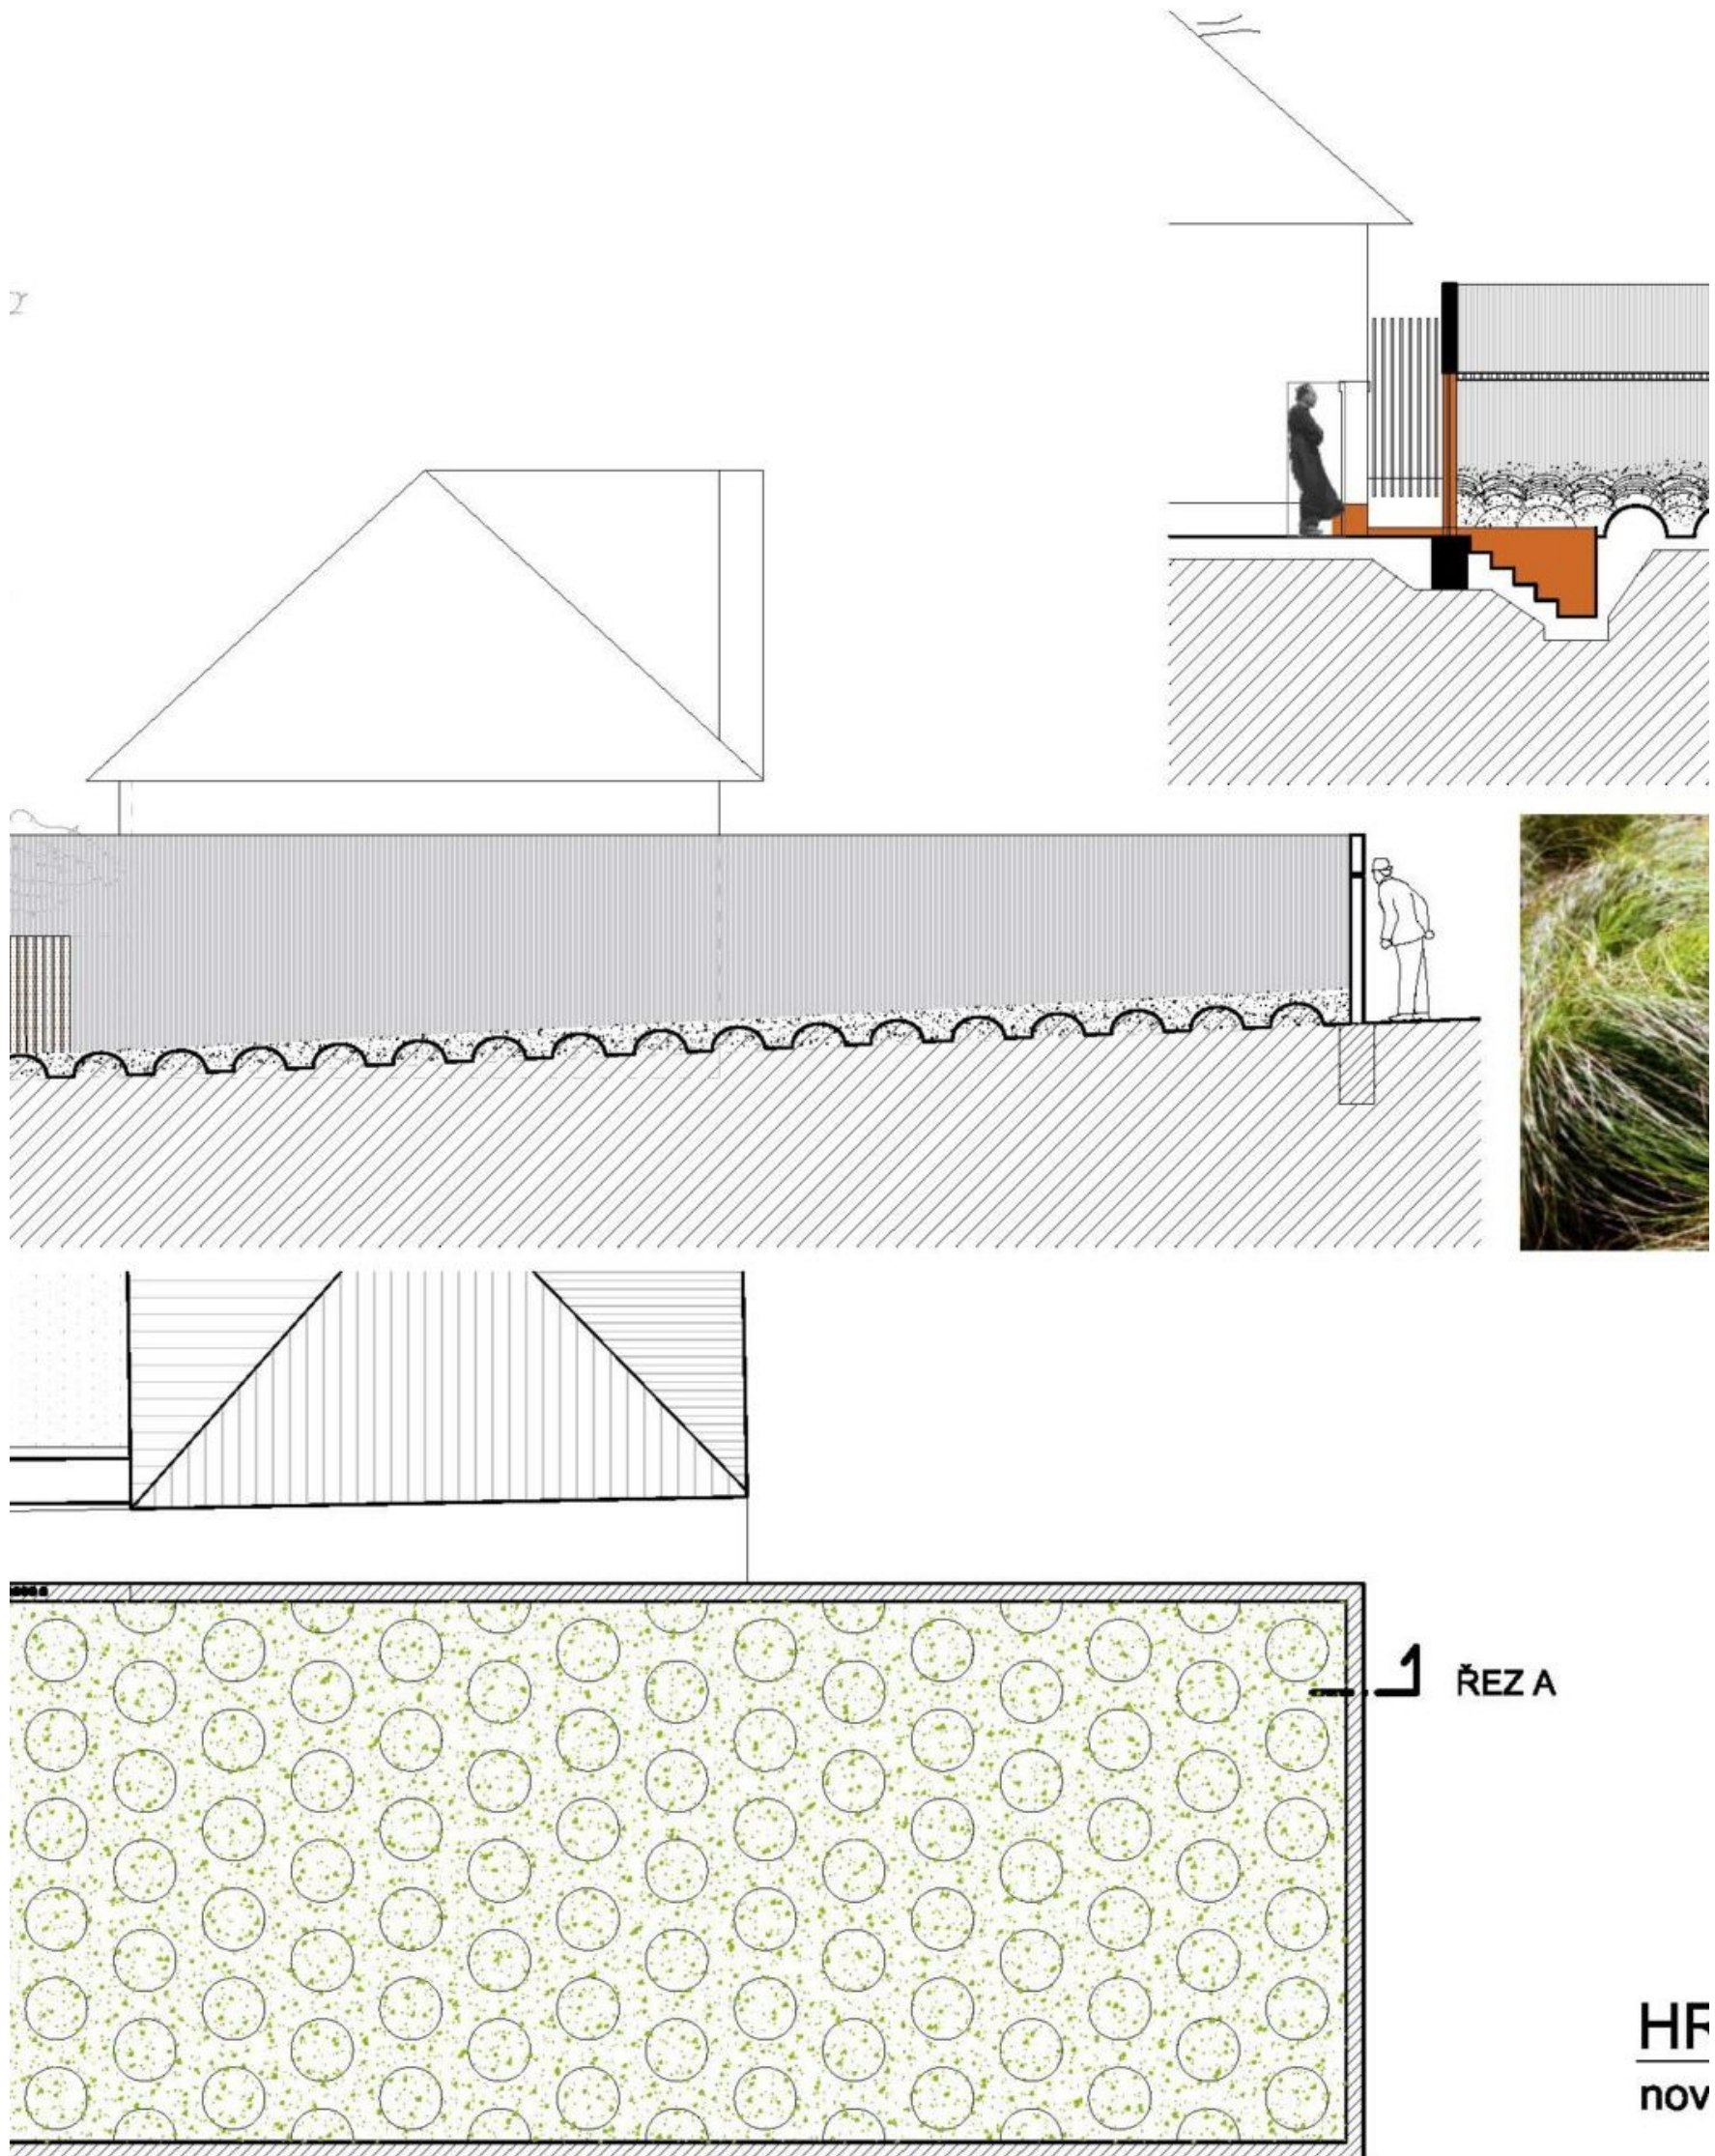



HF
nov
ŘEZ

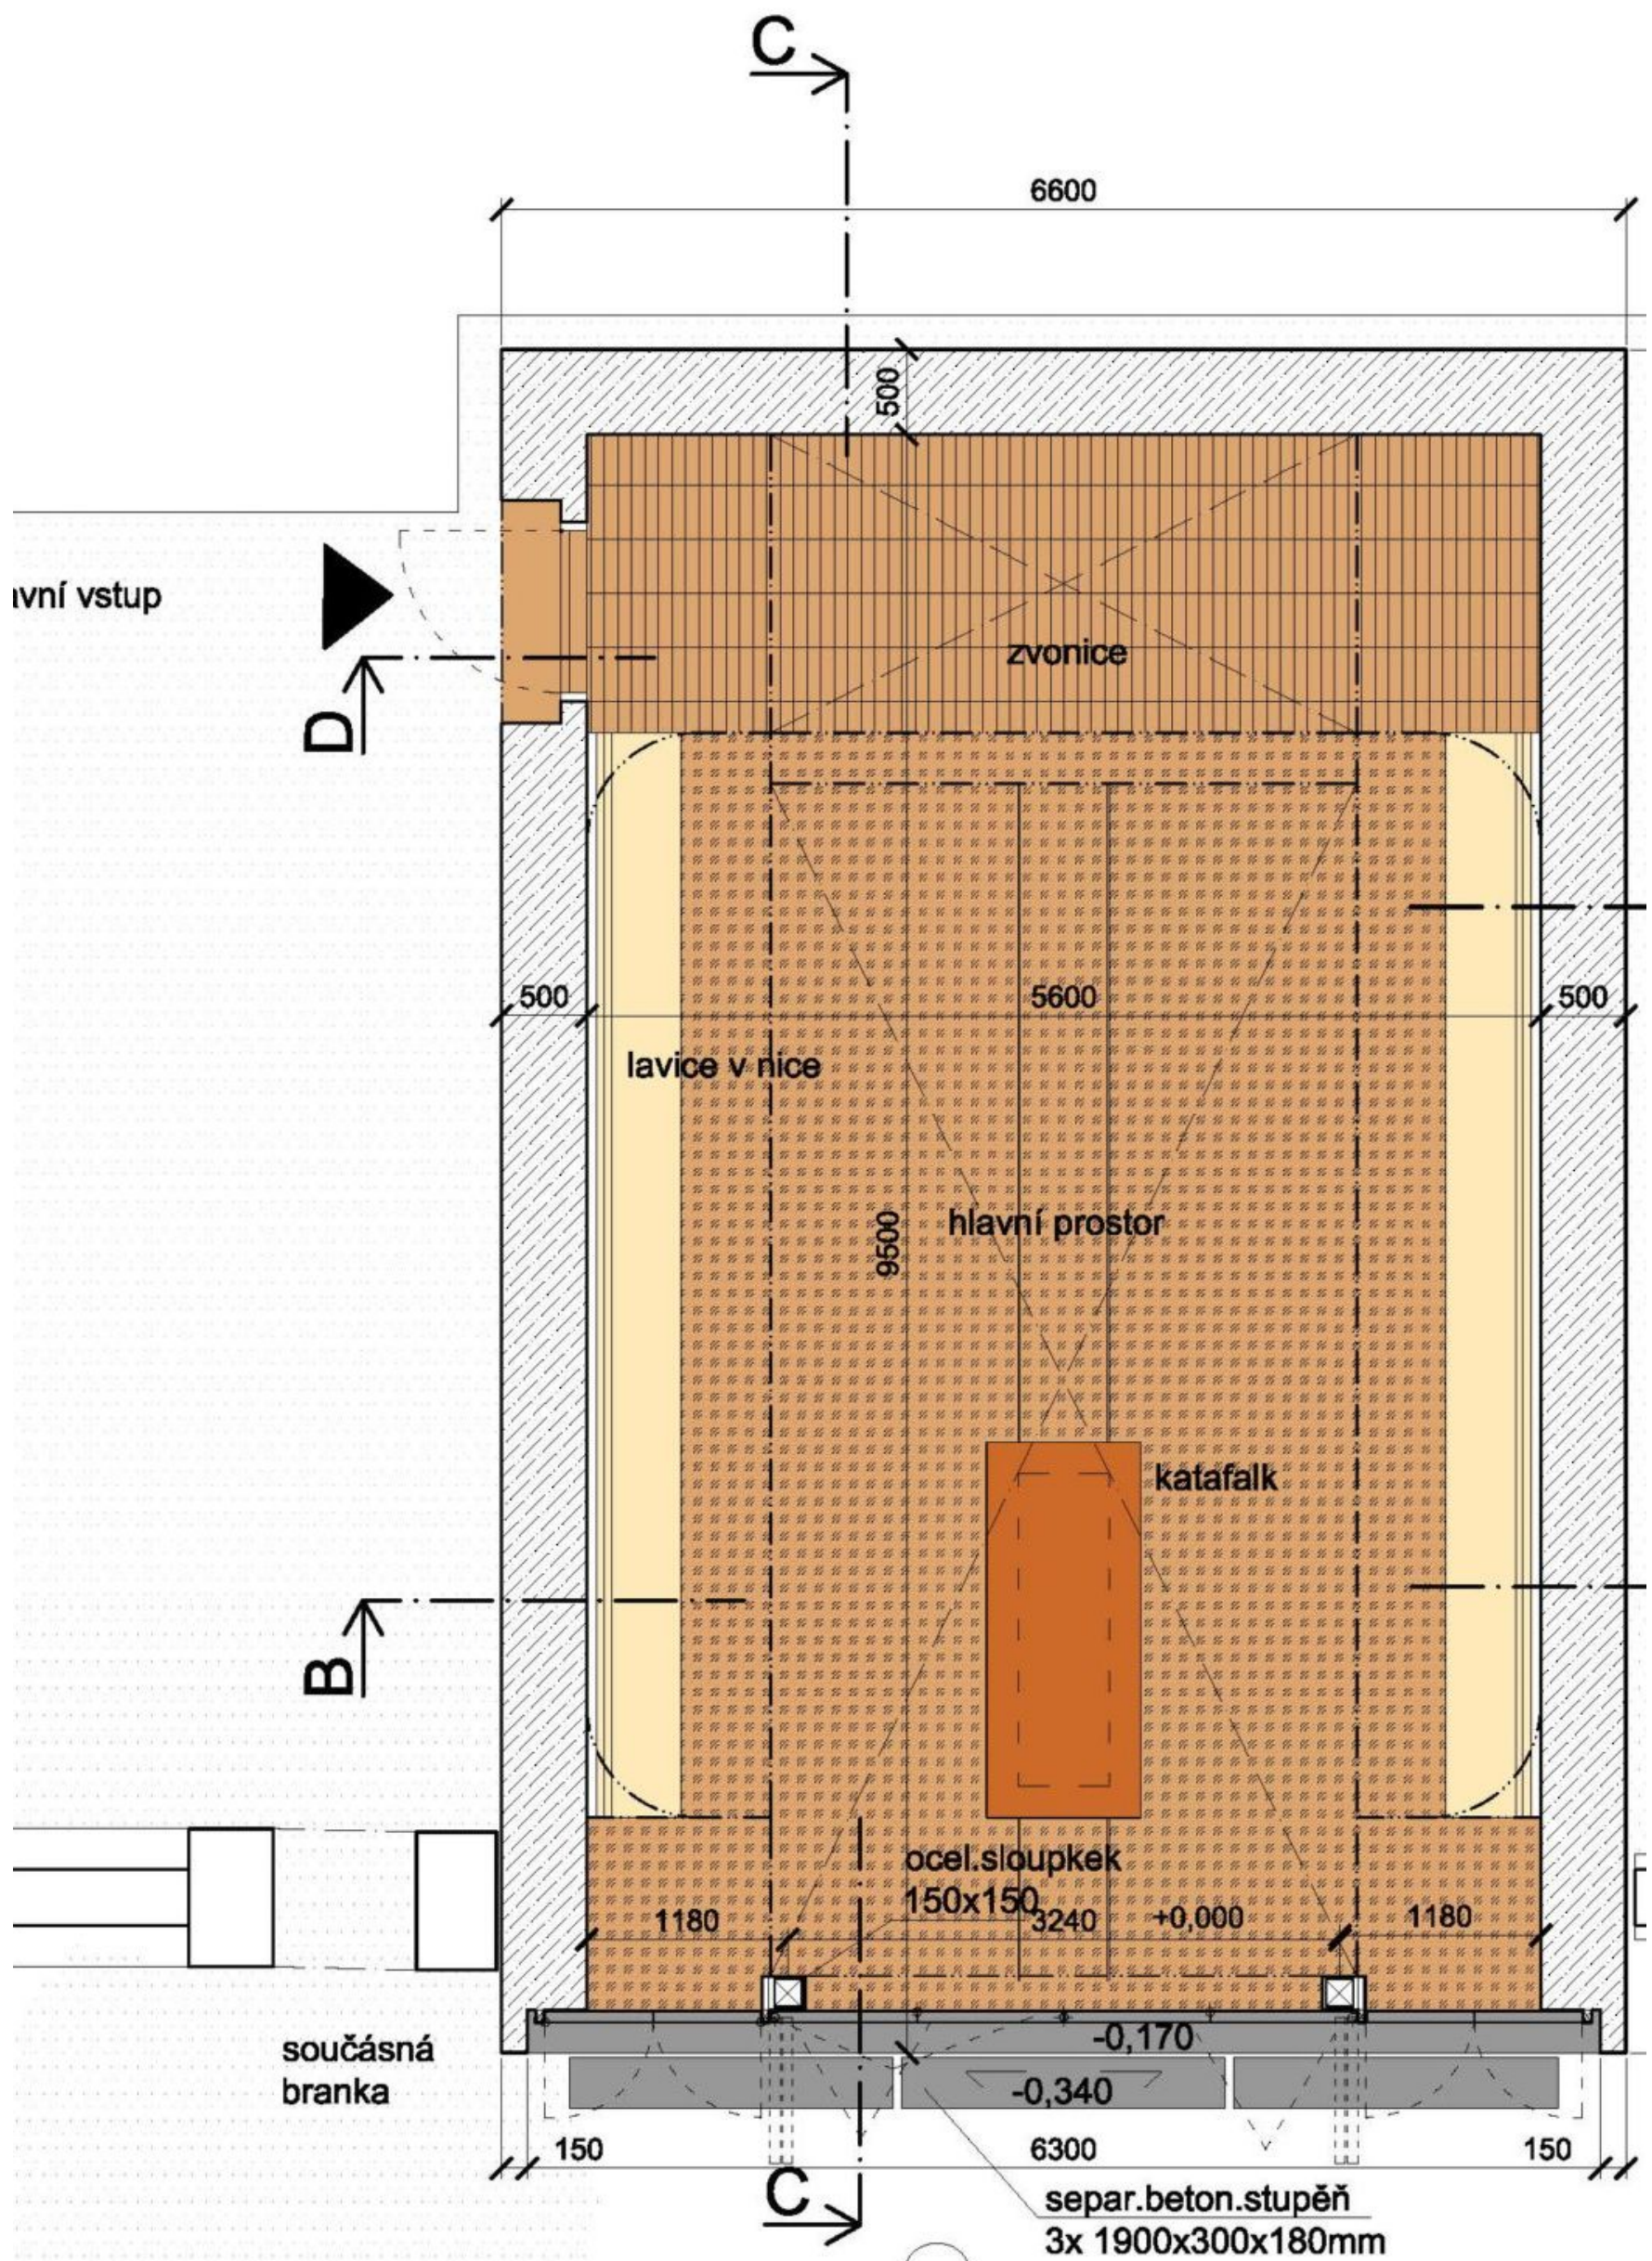


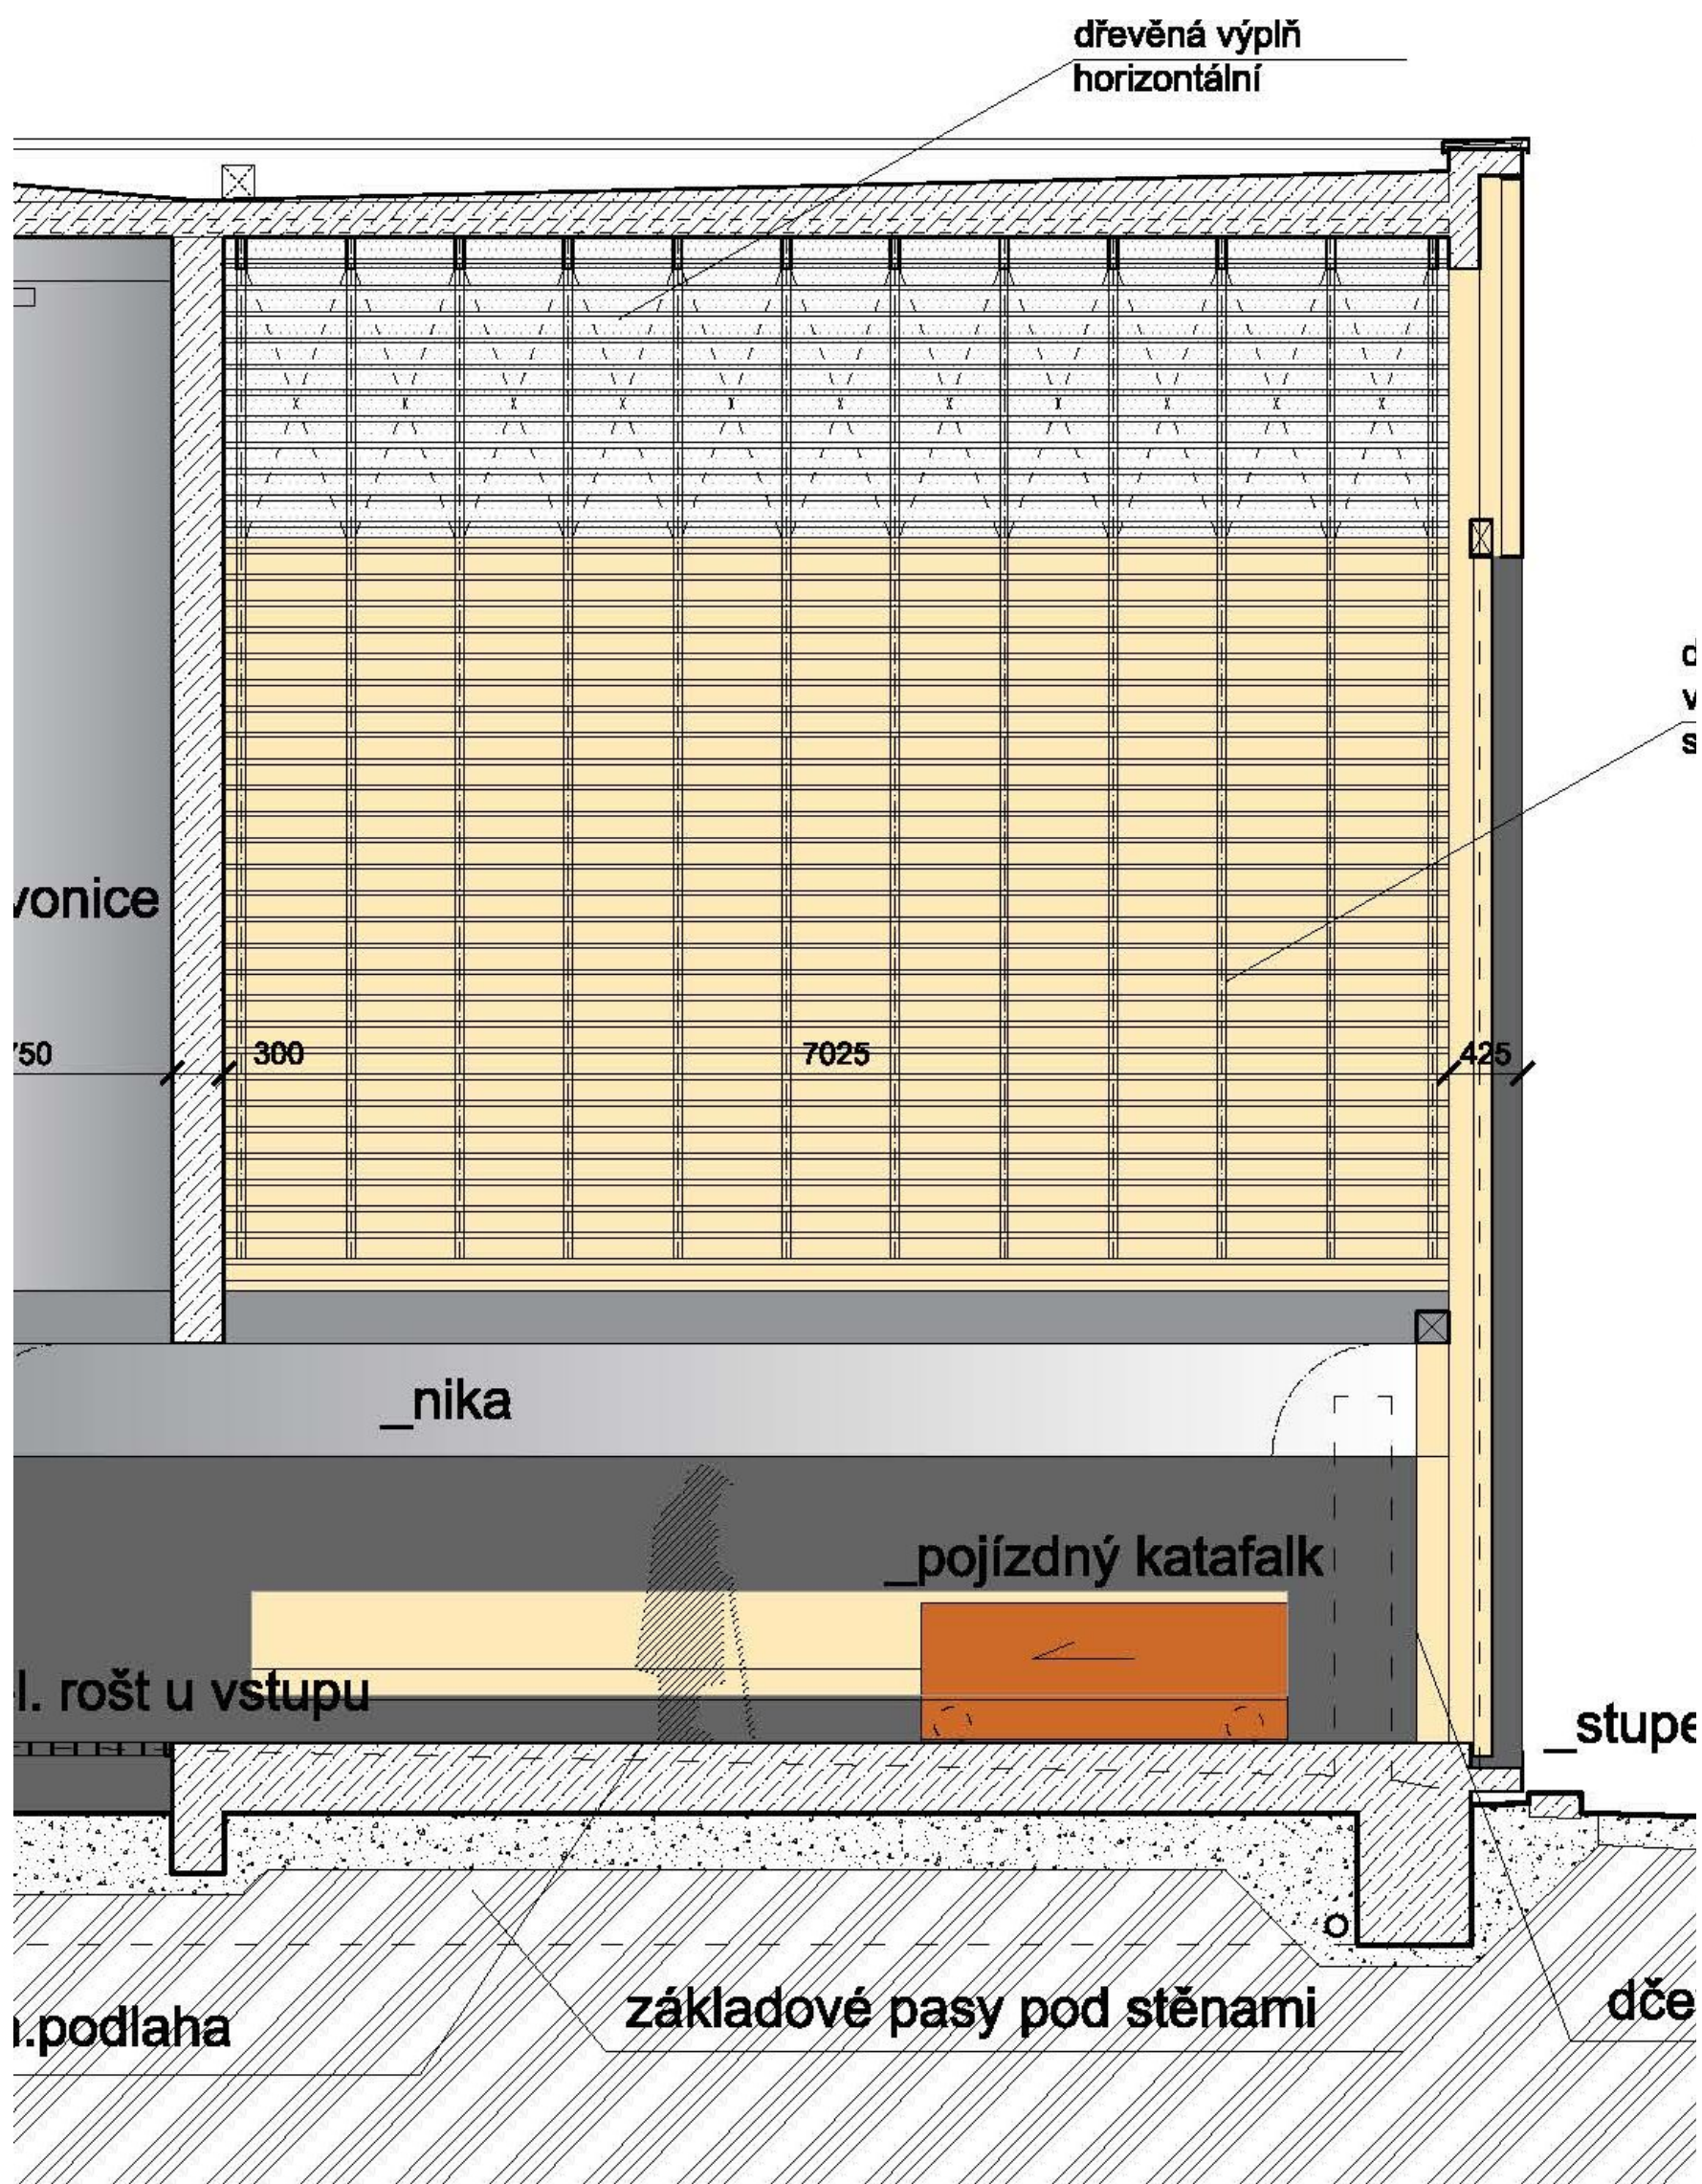

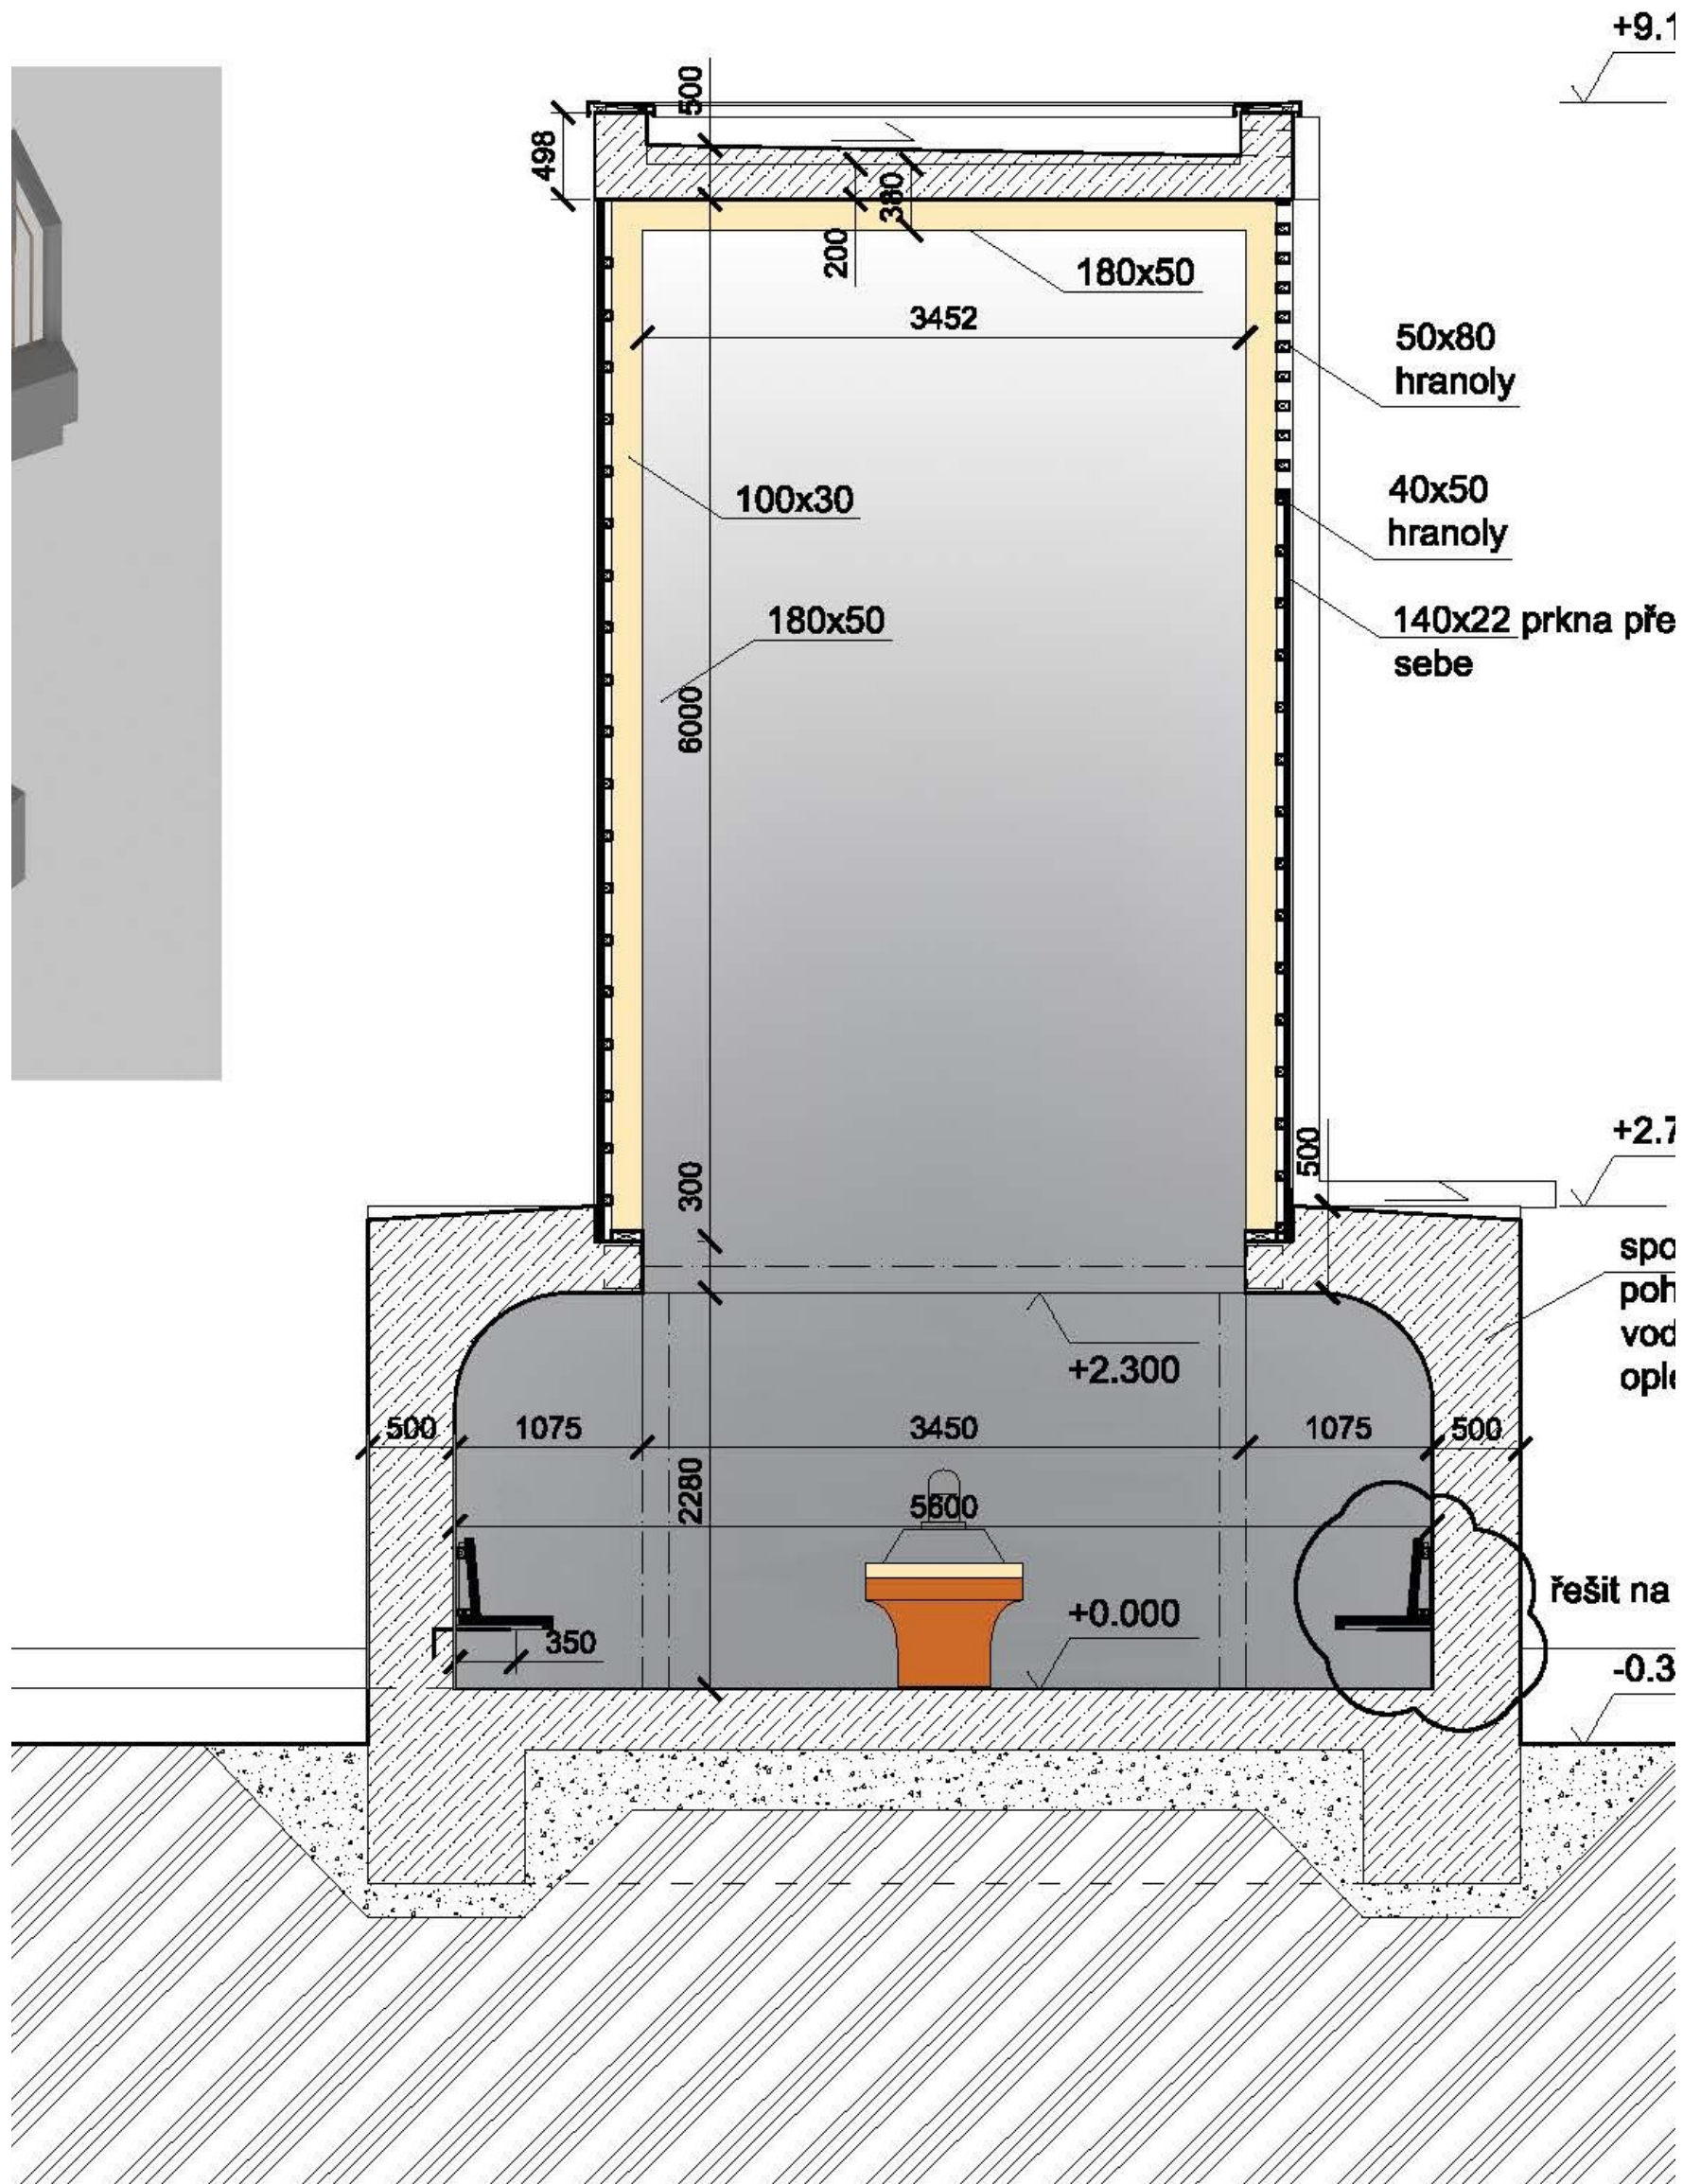

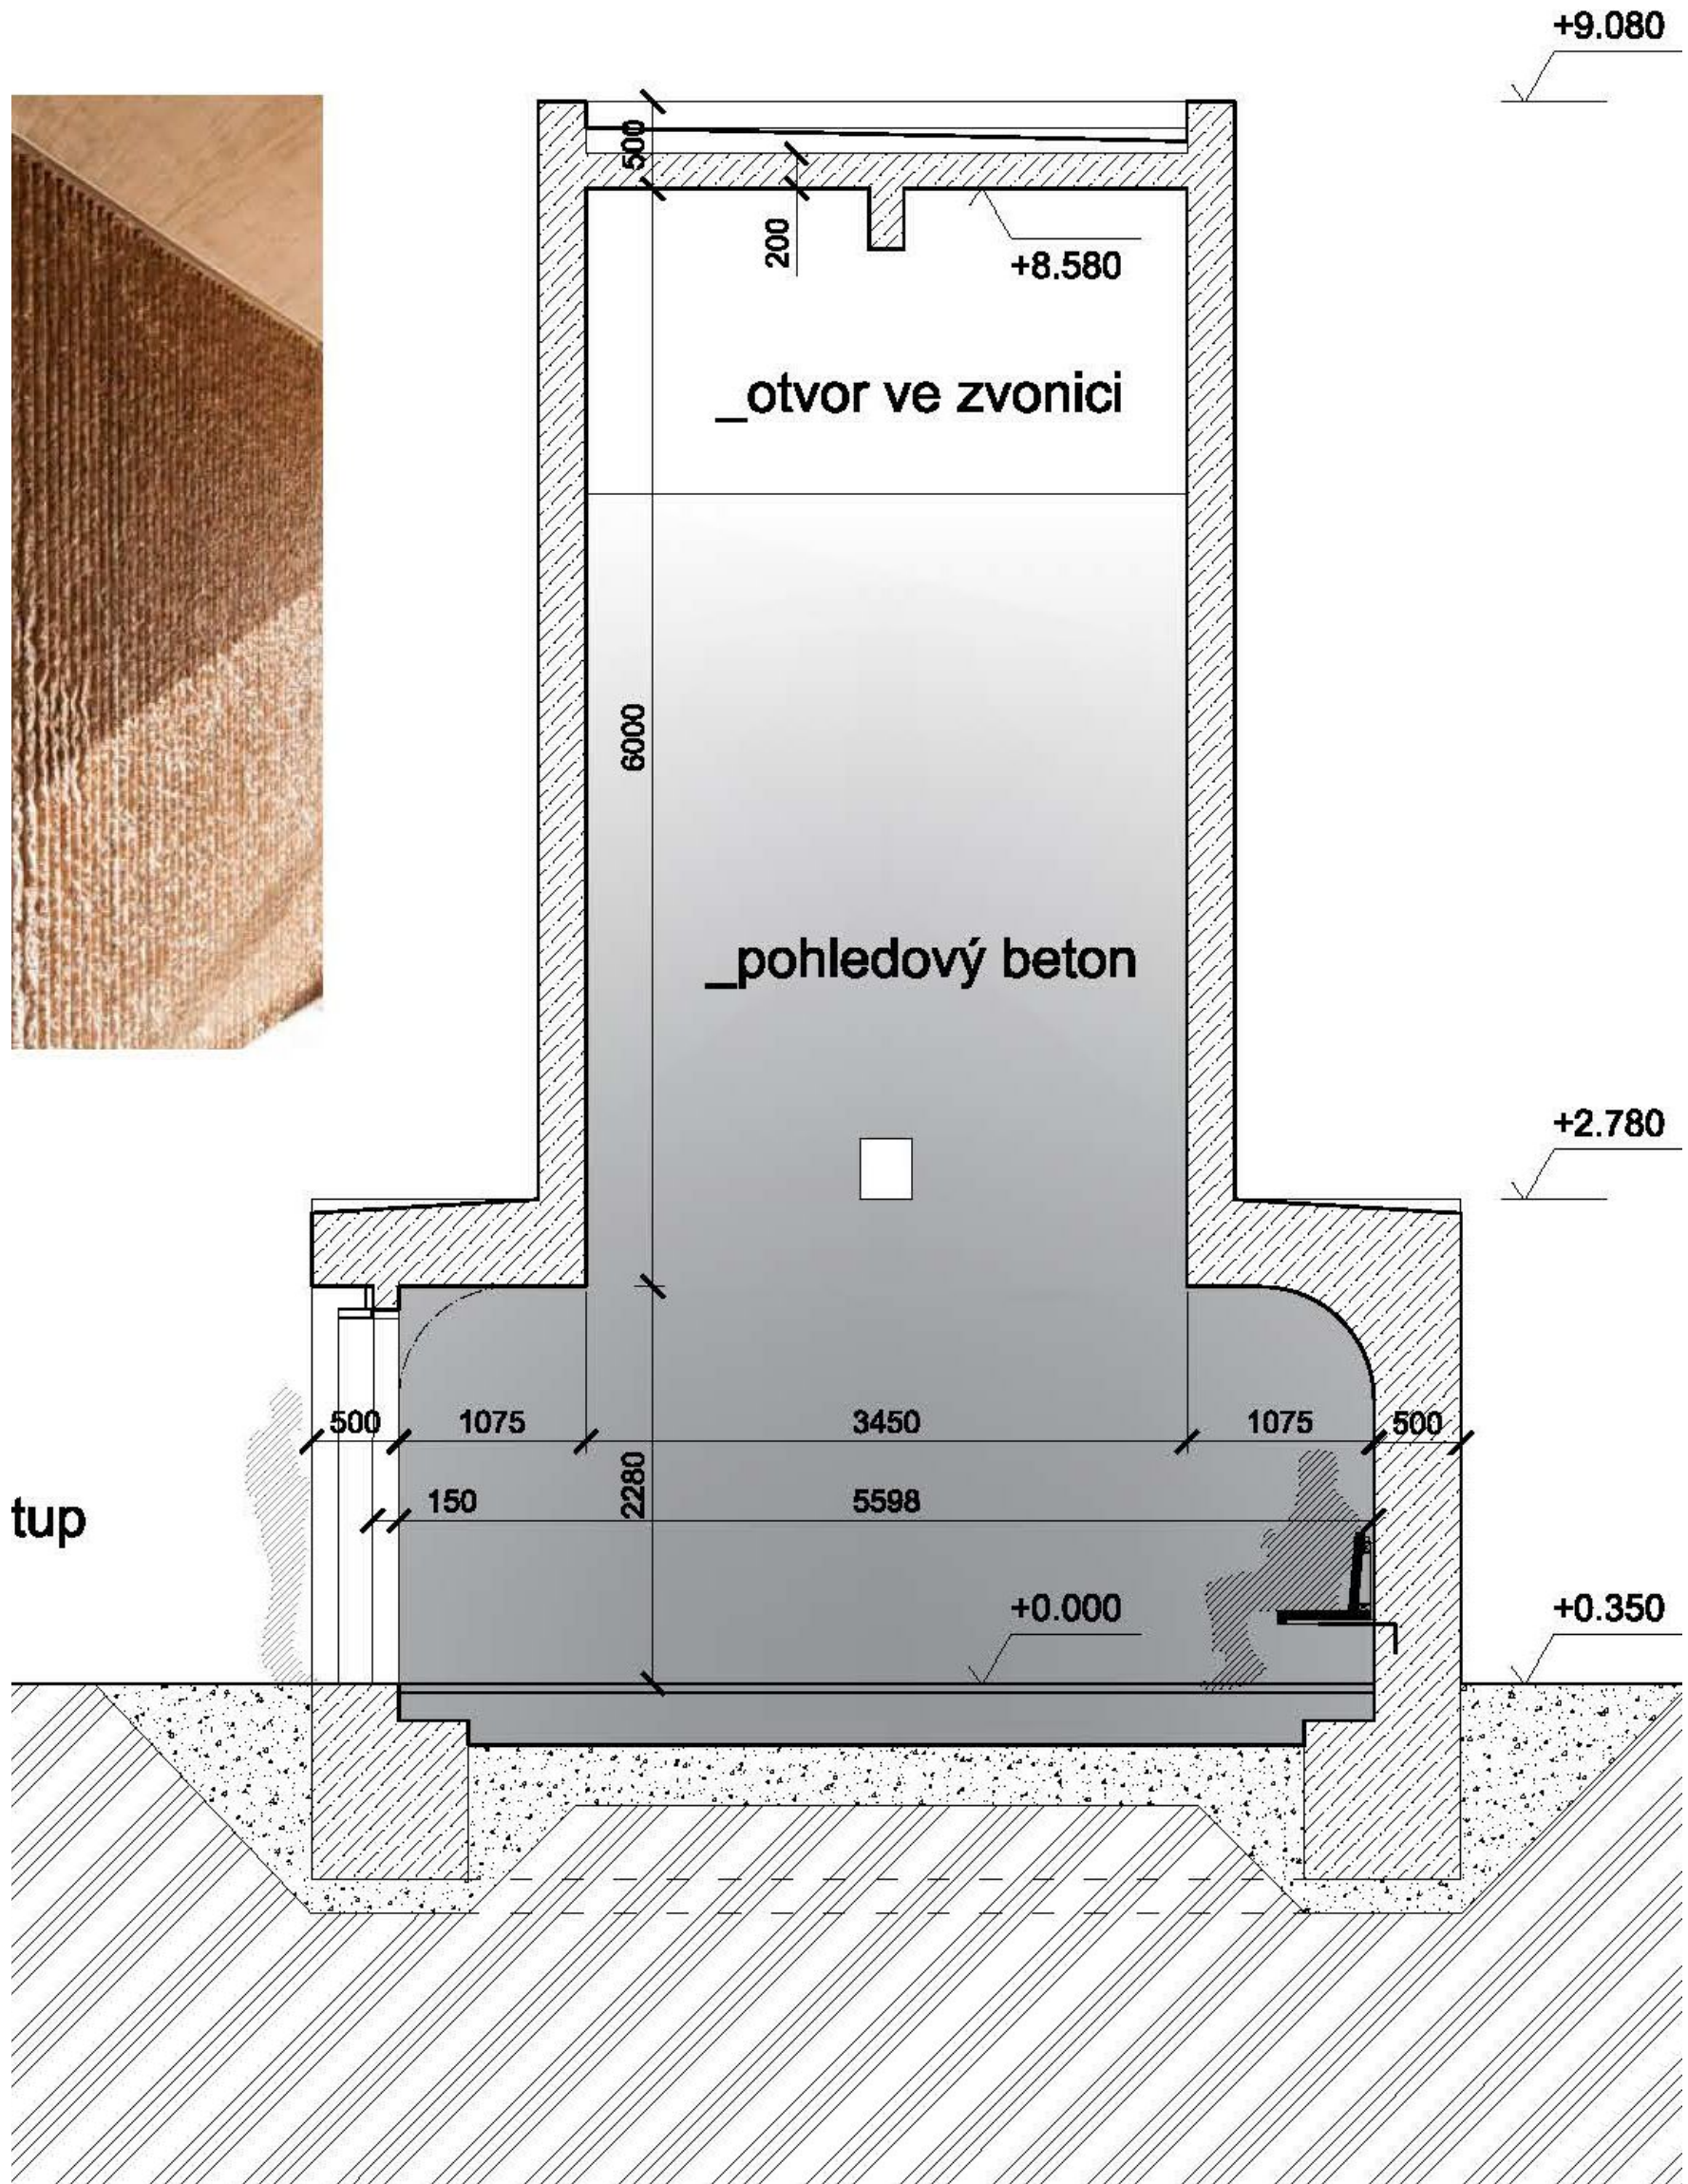

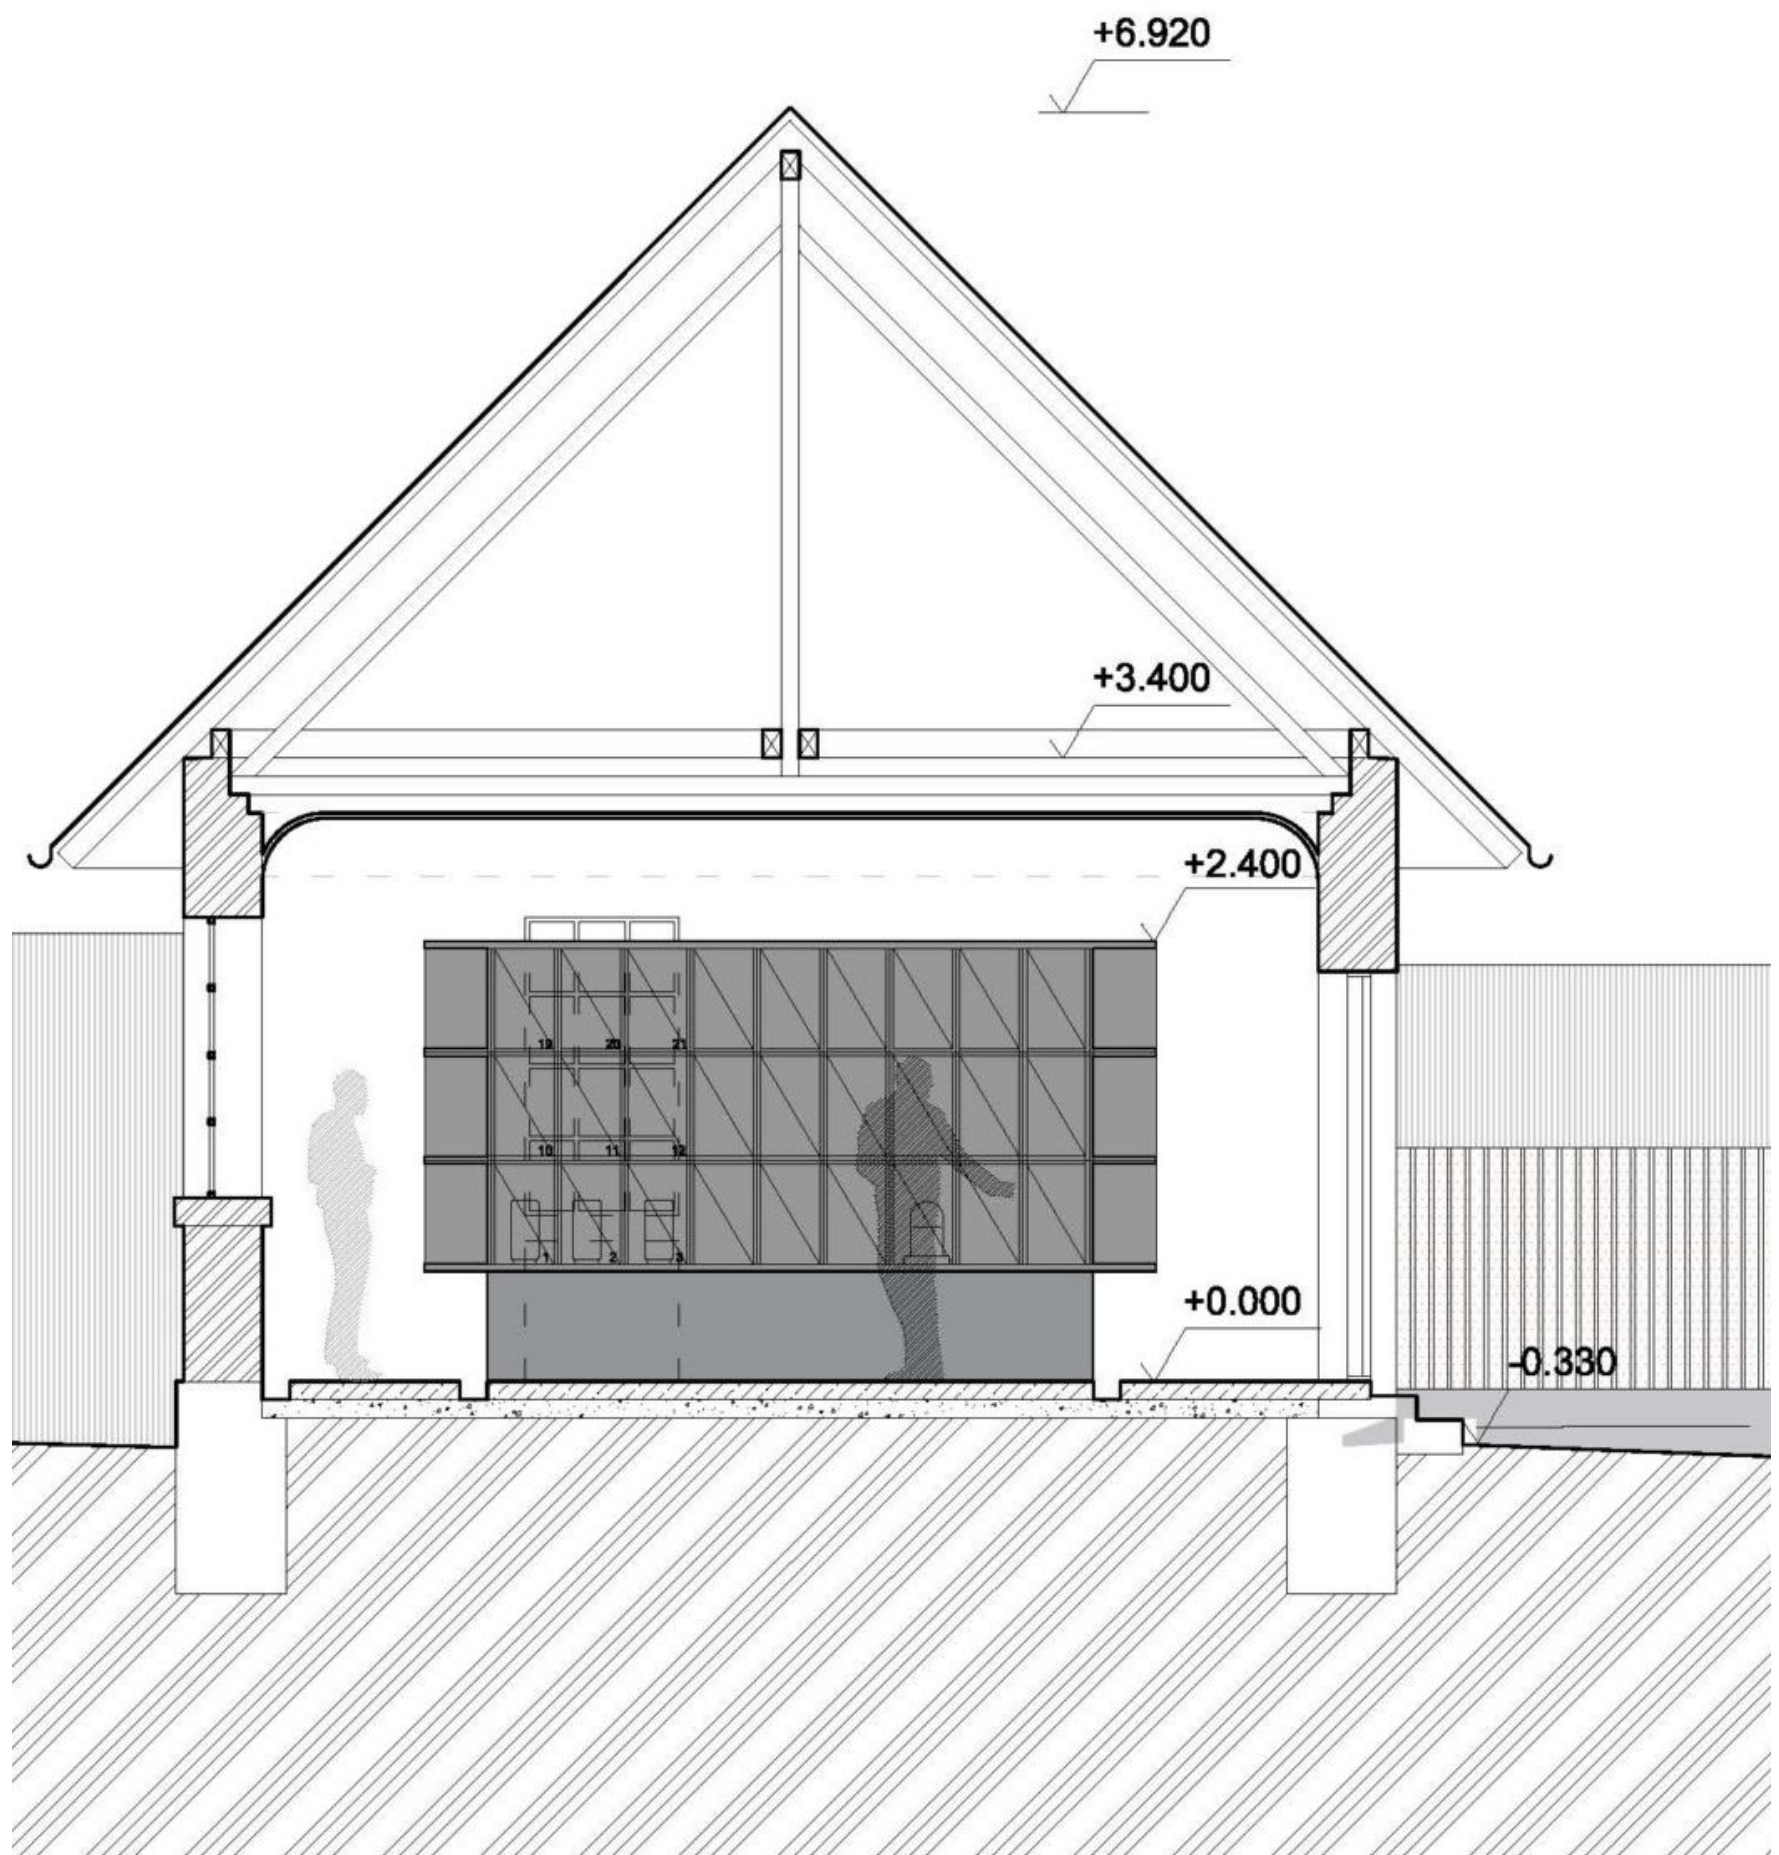

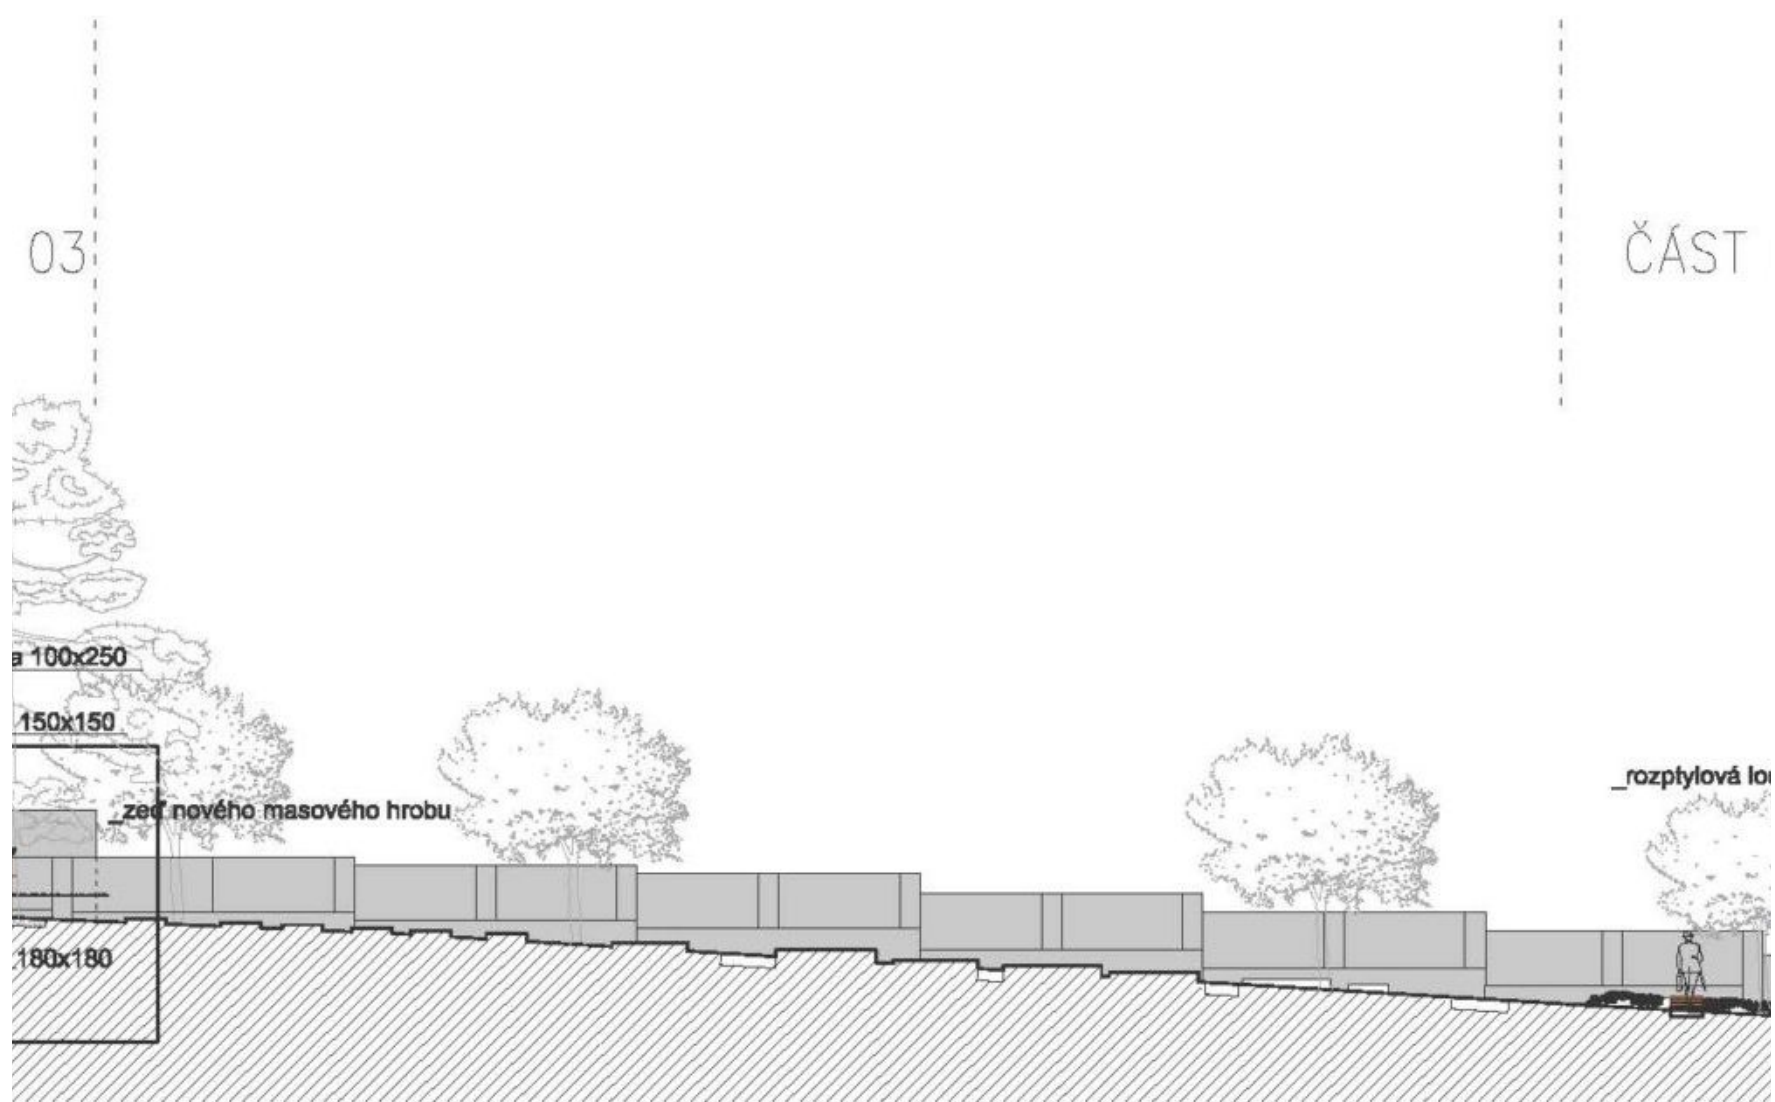




















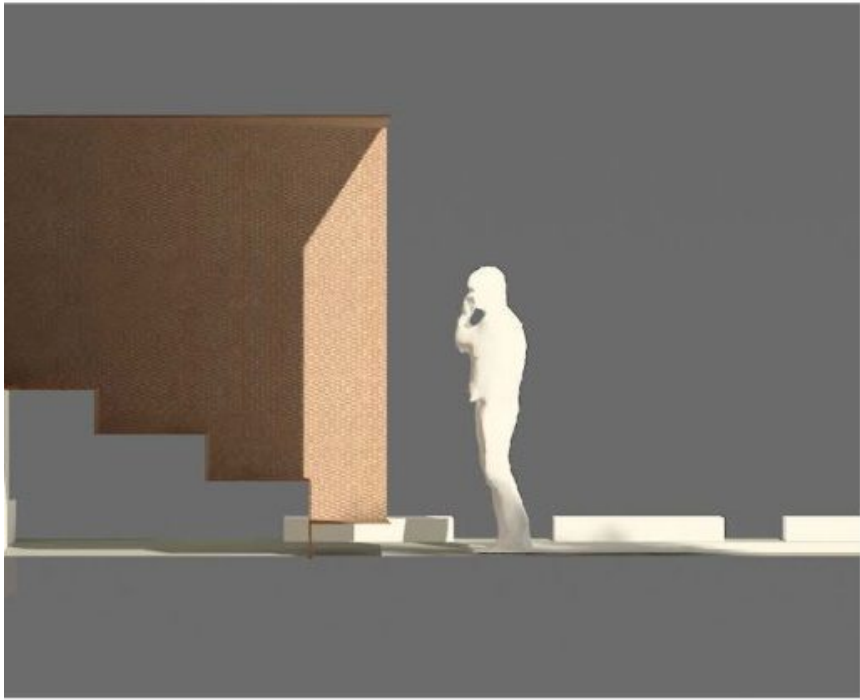





_rozptyl

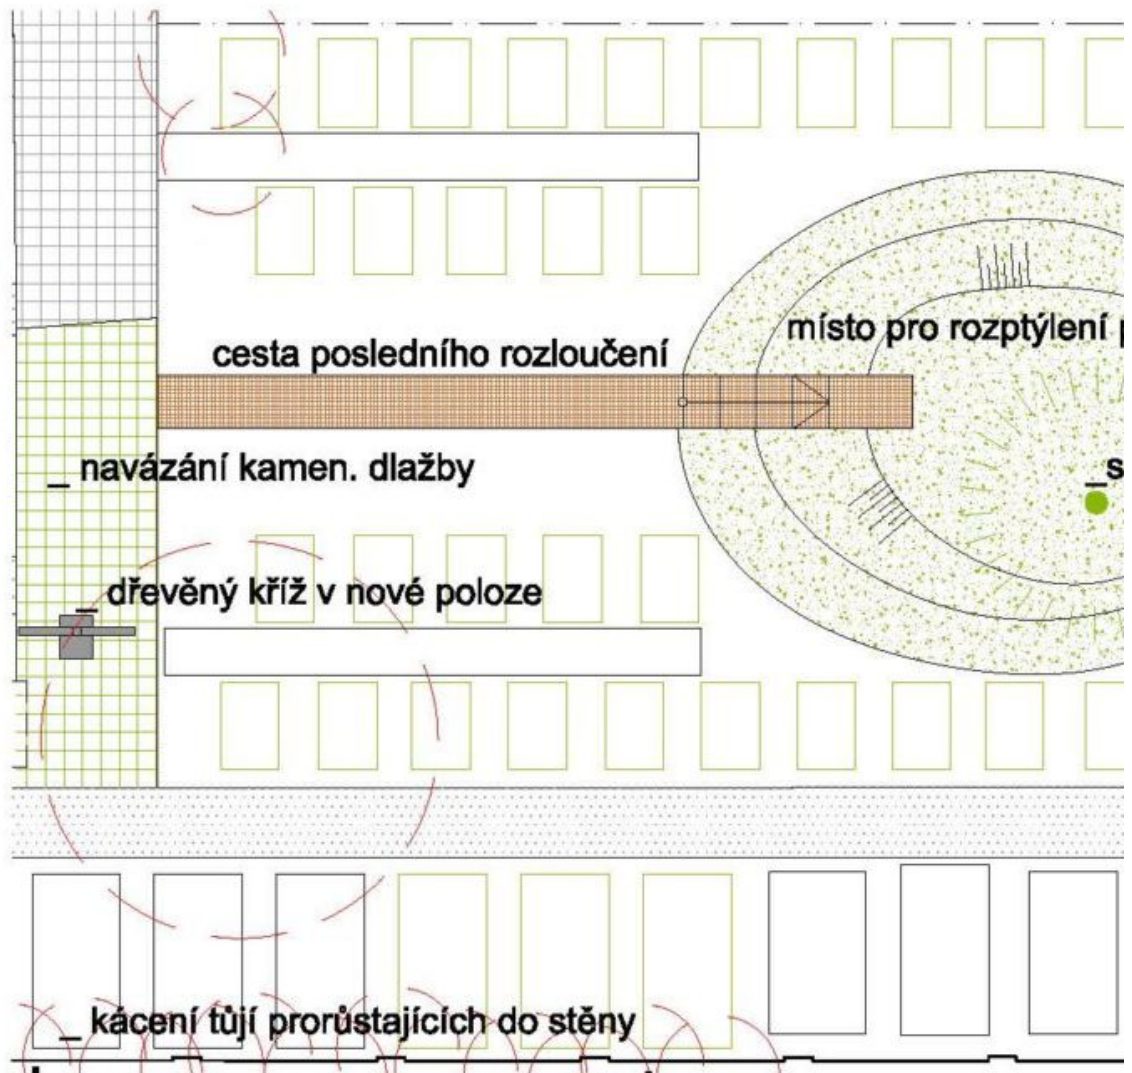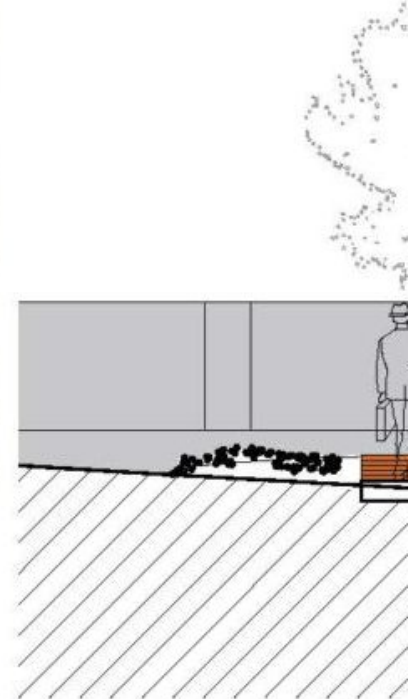




isády síně

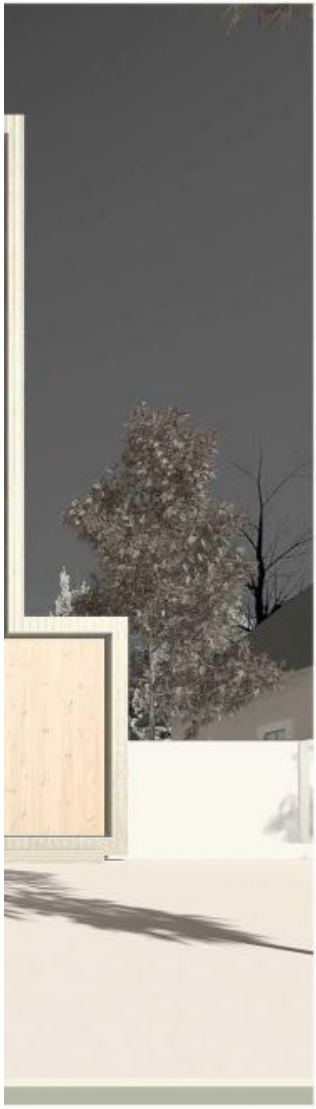


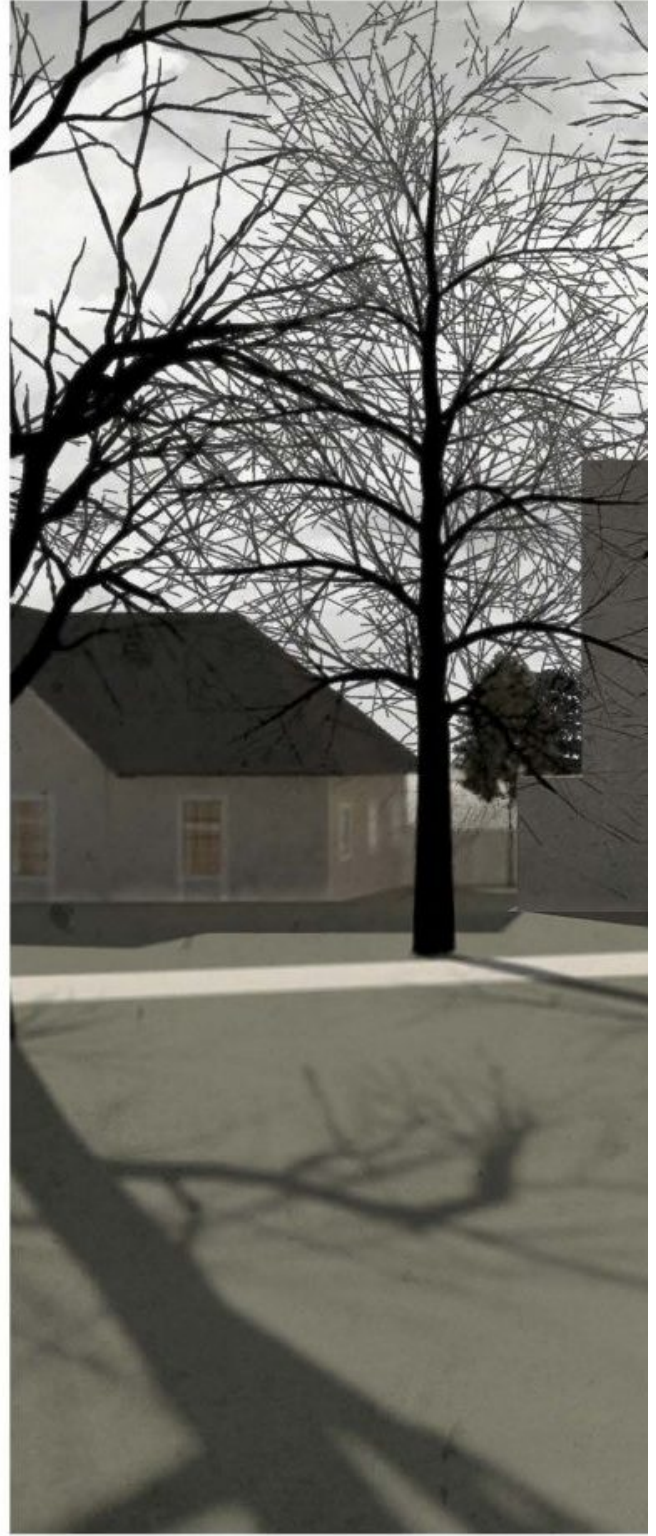

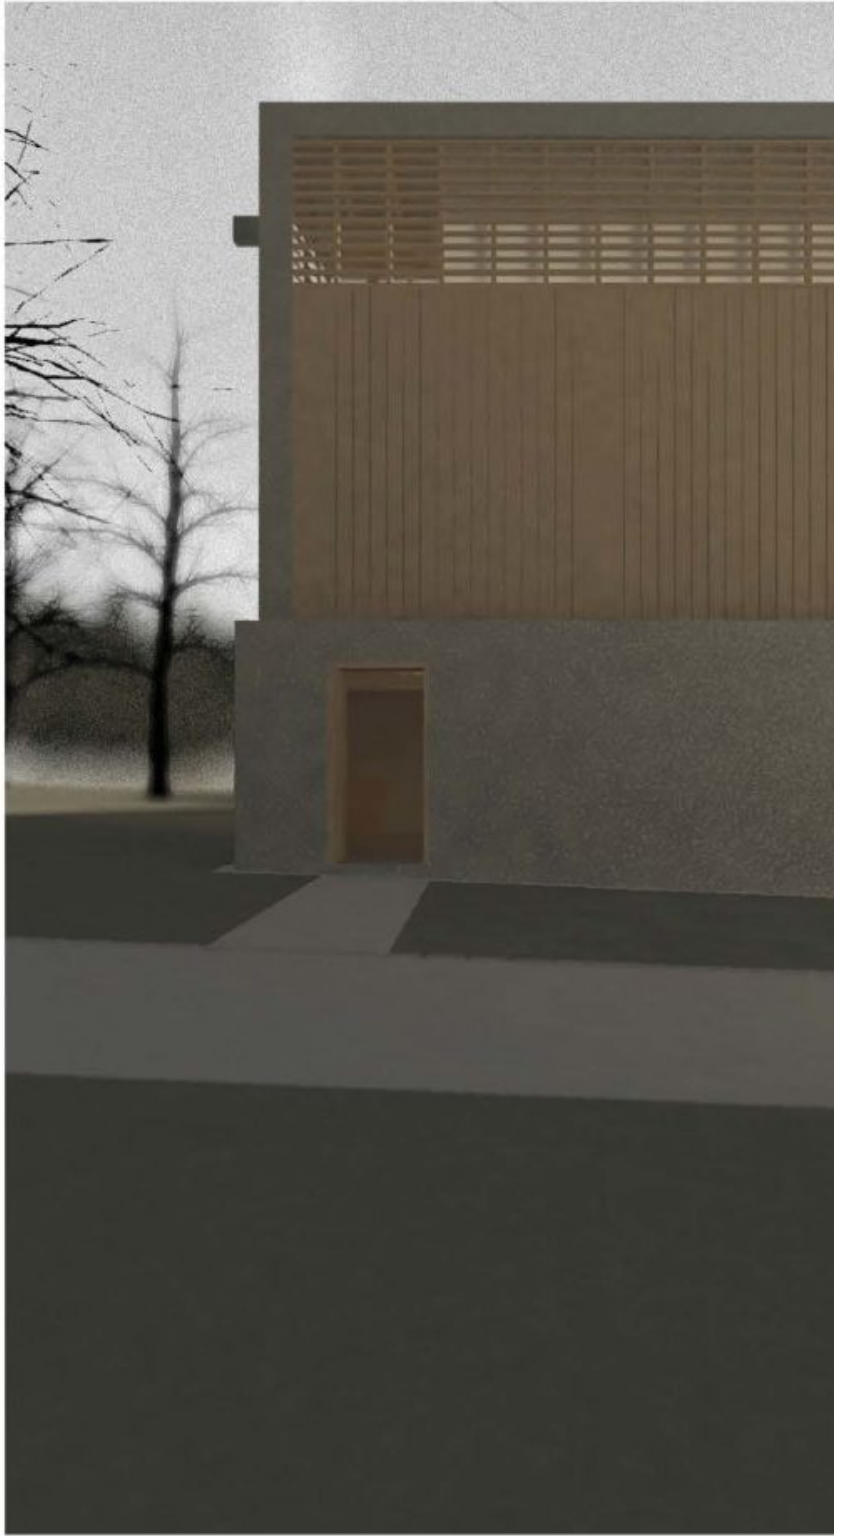

obsah CD:

studie v tiskové kvalitě a v kvalitě na posílání e-mailem
prostorové zobrazení objektů
výkresová dokumentace

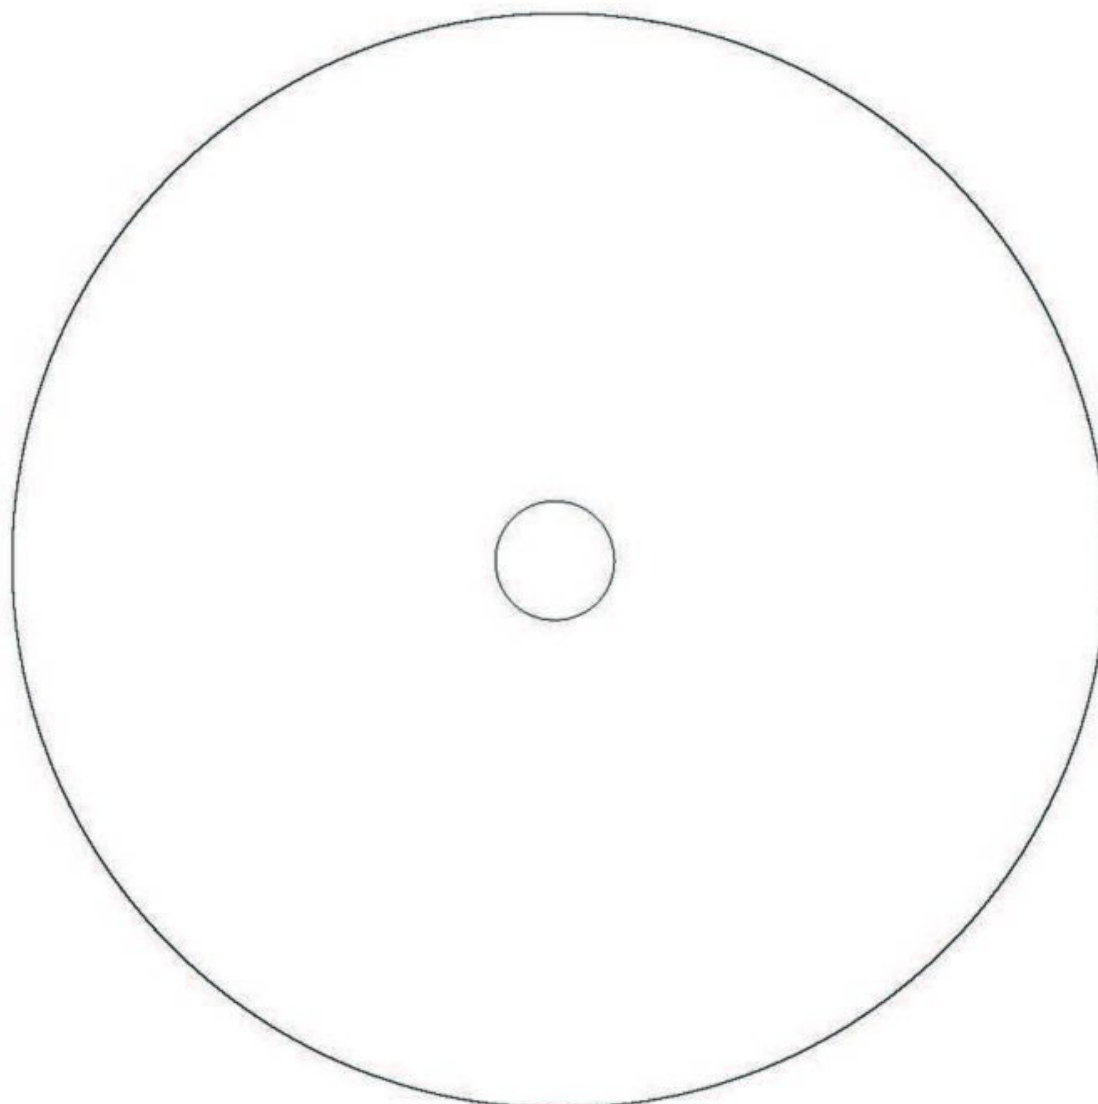


City Upgrade duben 2017

Ing. arch. Ivo Pavlík
Ing. arch. Lucie Chytilová
Ing. arch. Vratislav Ansoerge
MgA. Jiří Polák

Smuteční síň a úpravy hřbitova

On-line verze:

<https://velenice.cityupgrade.cz>

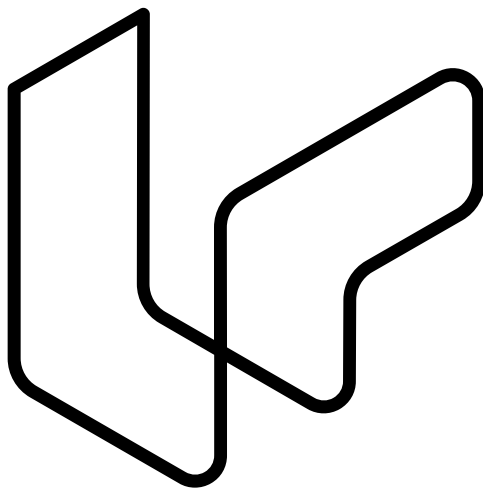

City Upgrade
